



RZUT PRZYZIEMIA

skala 1 : 50

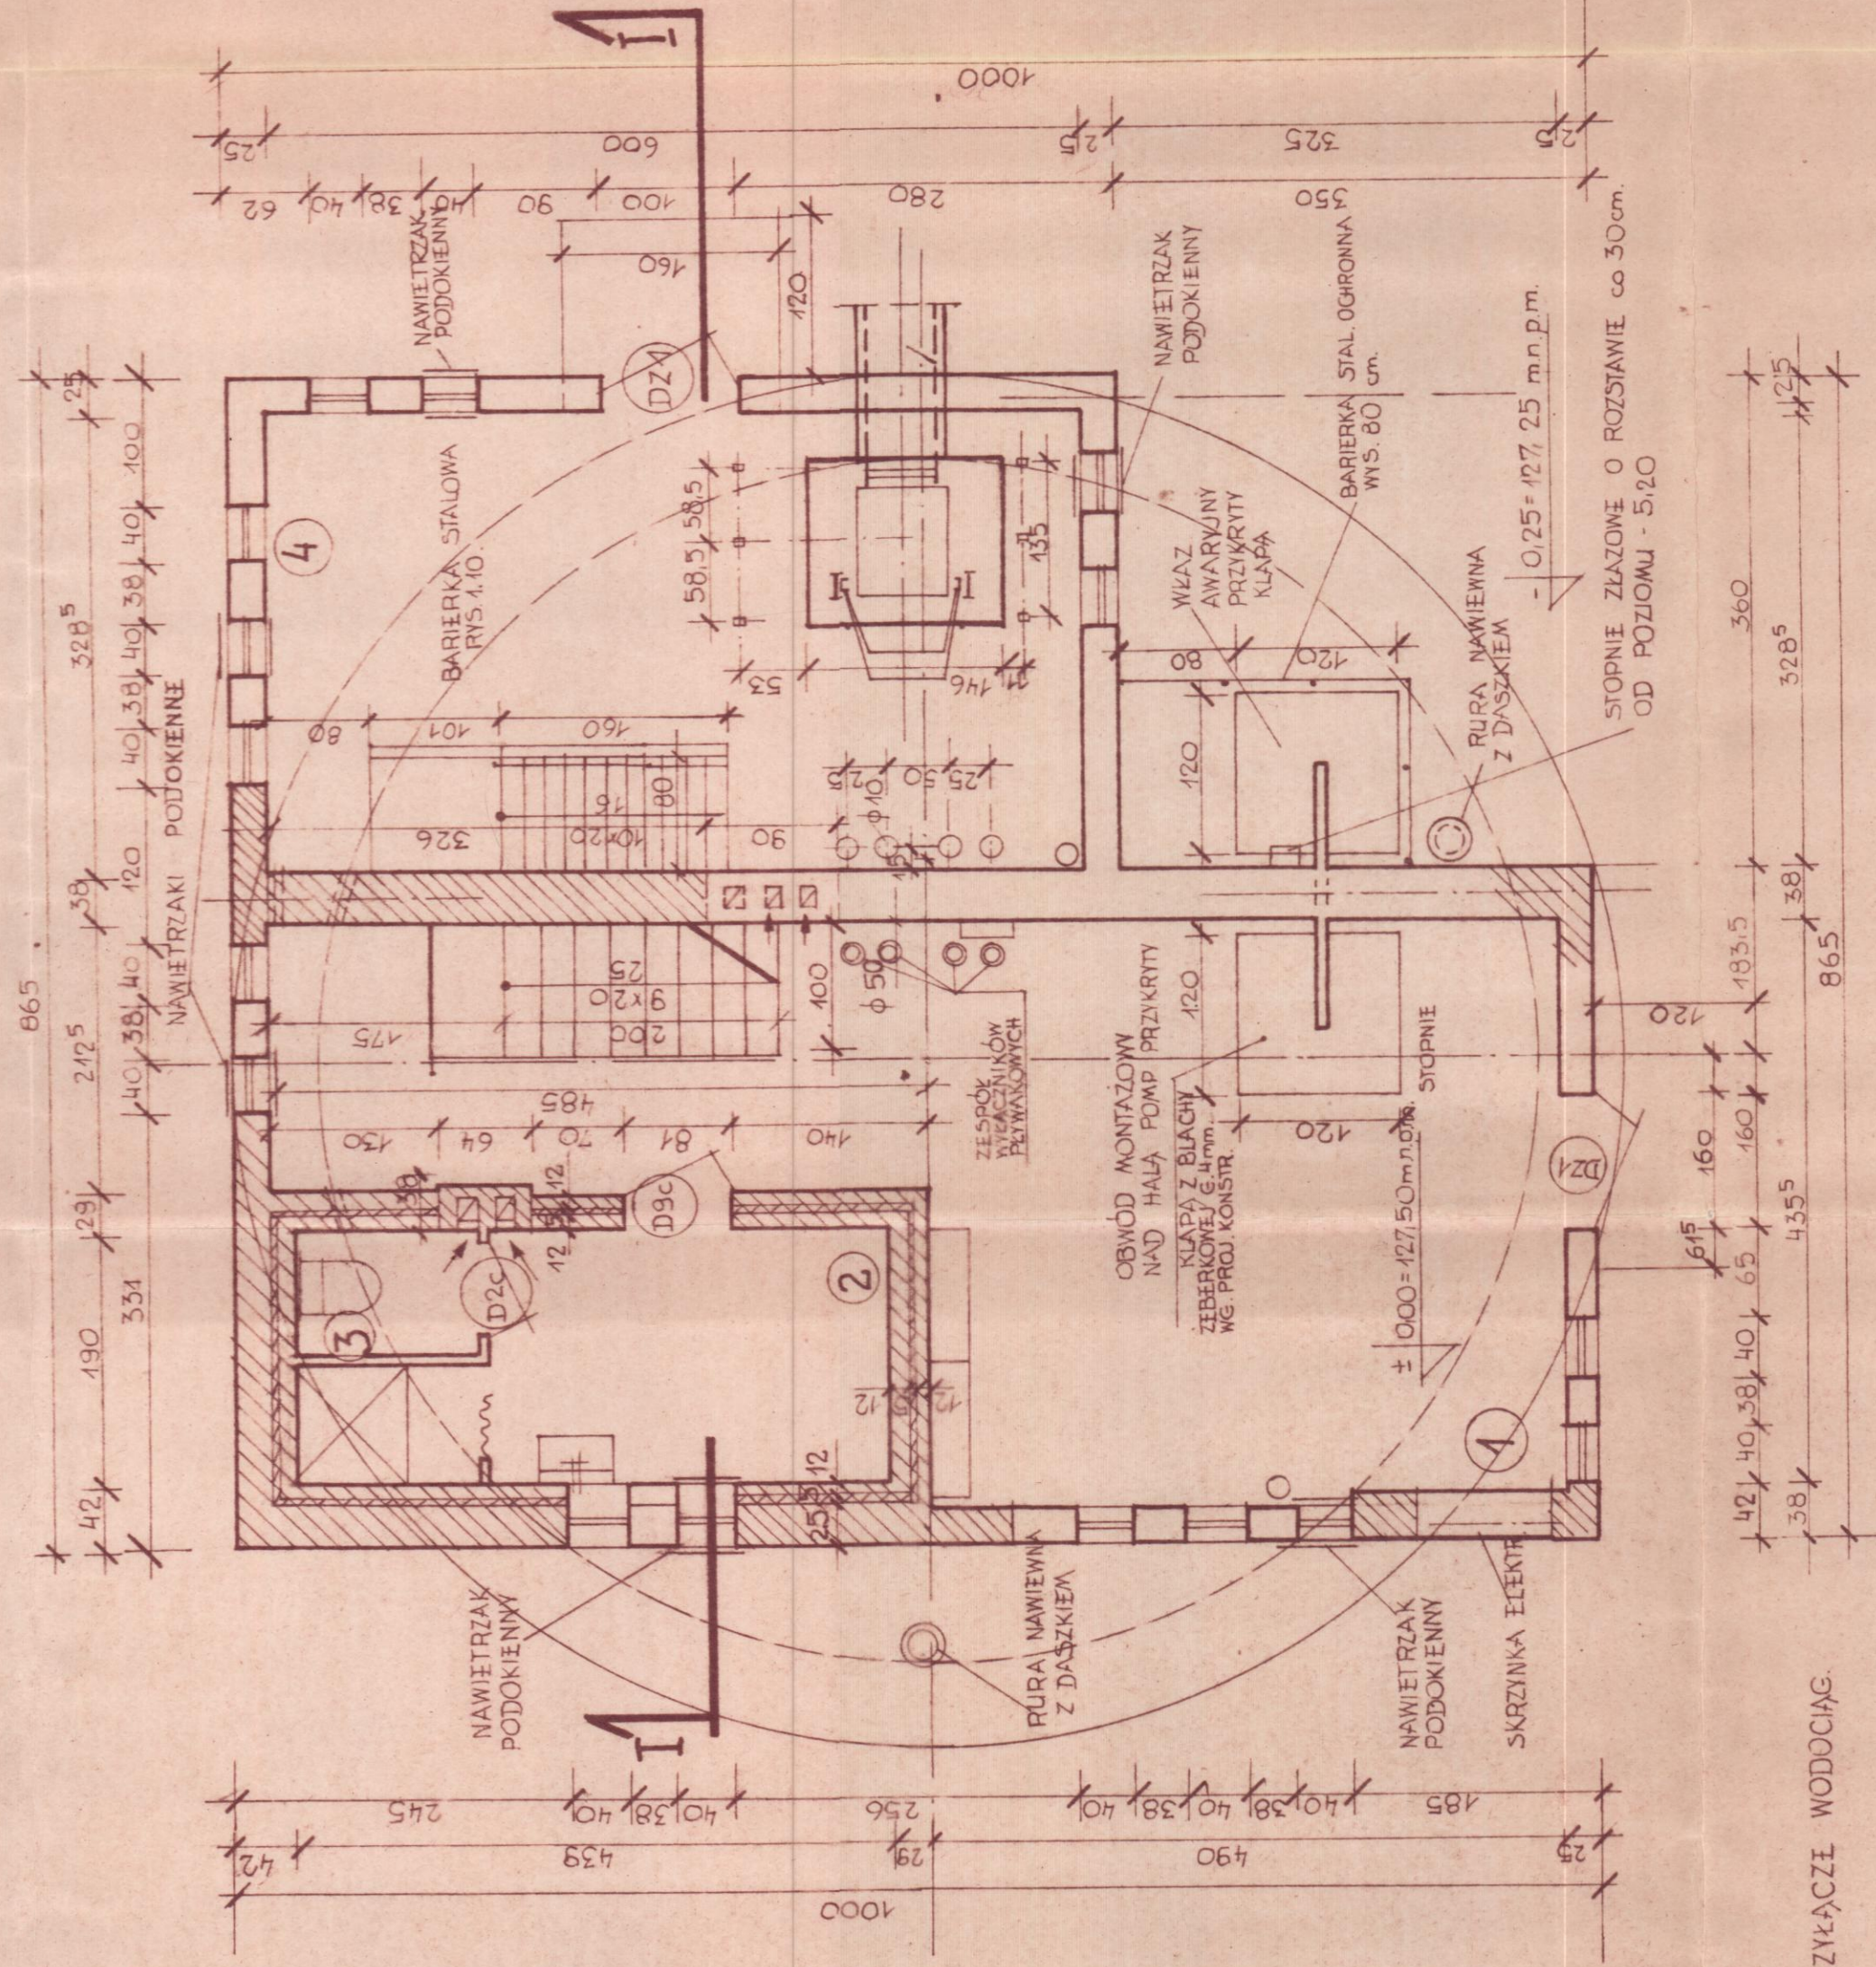


PRZEKRÓJ POZIOMY
CZĘŚCI PODZIEMNEJ

skala 1:50

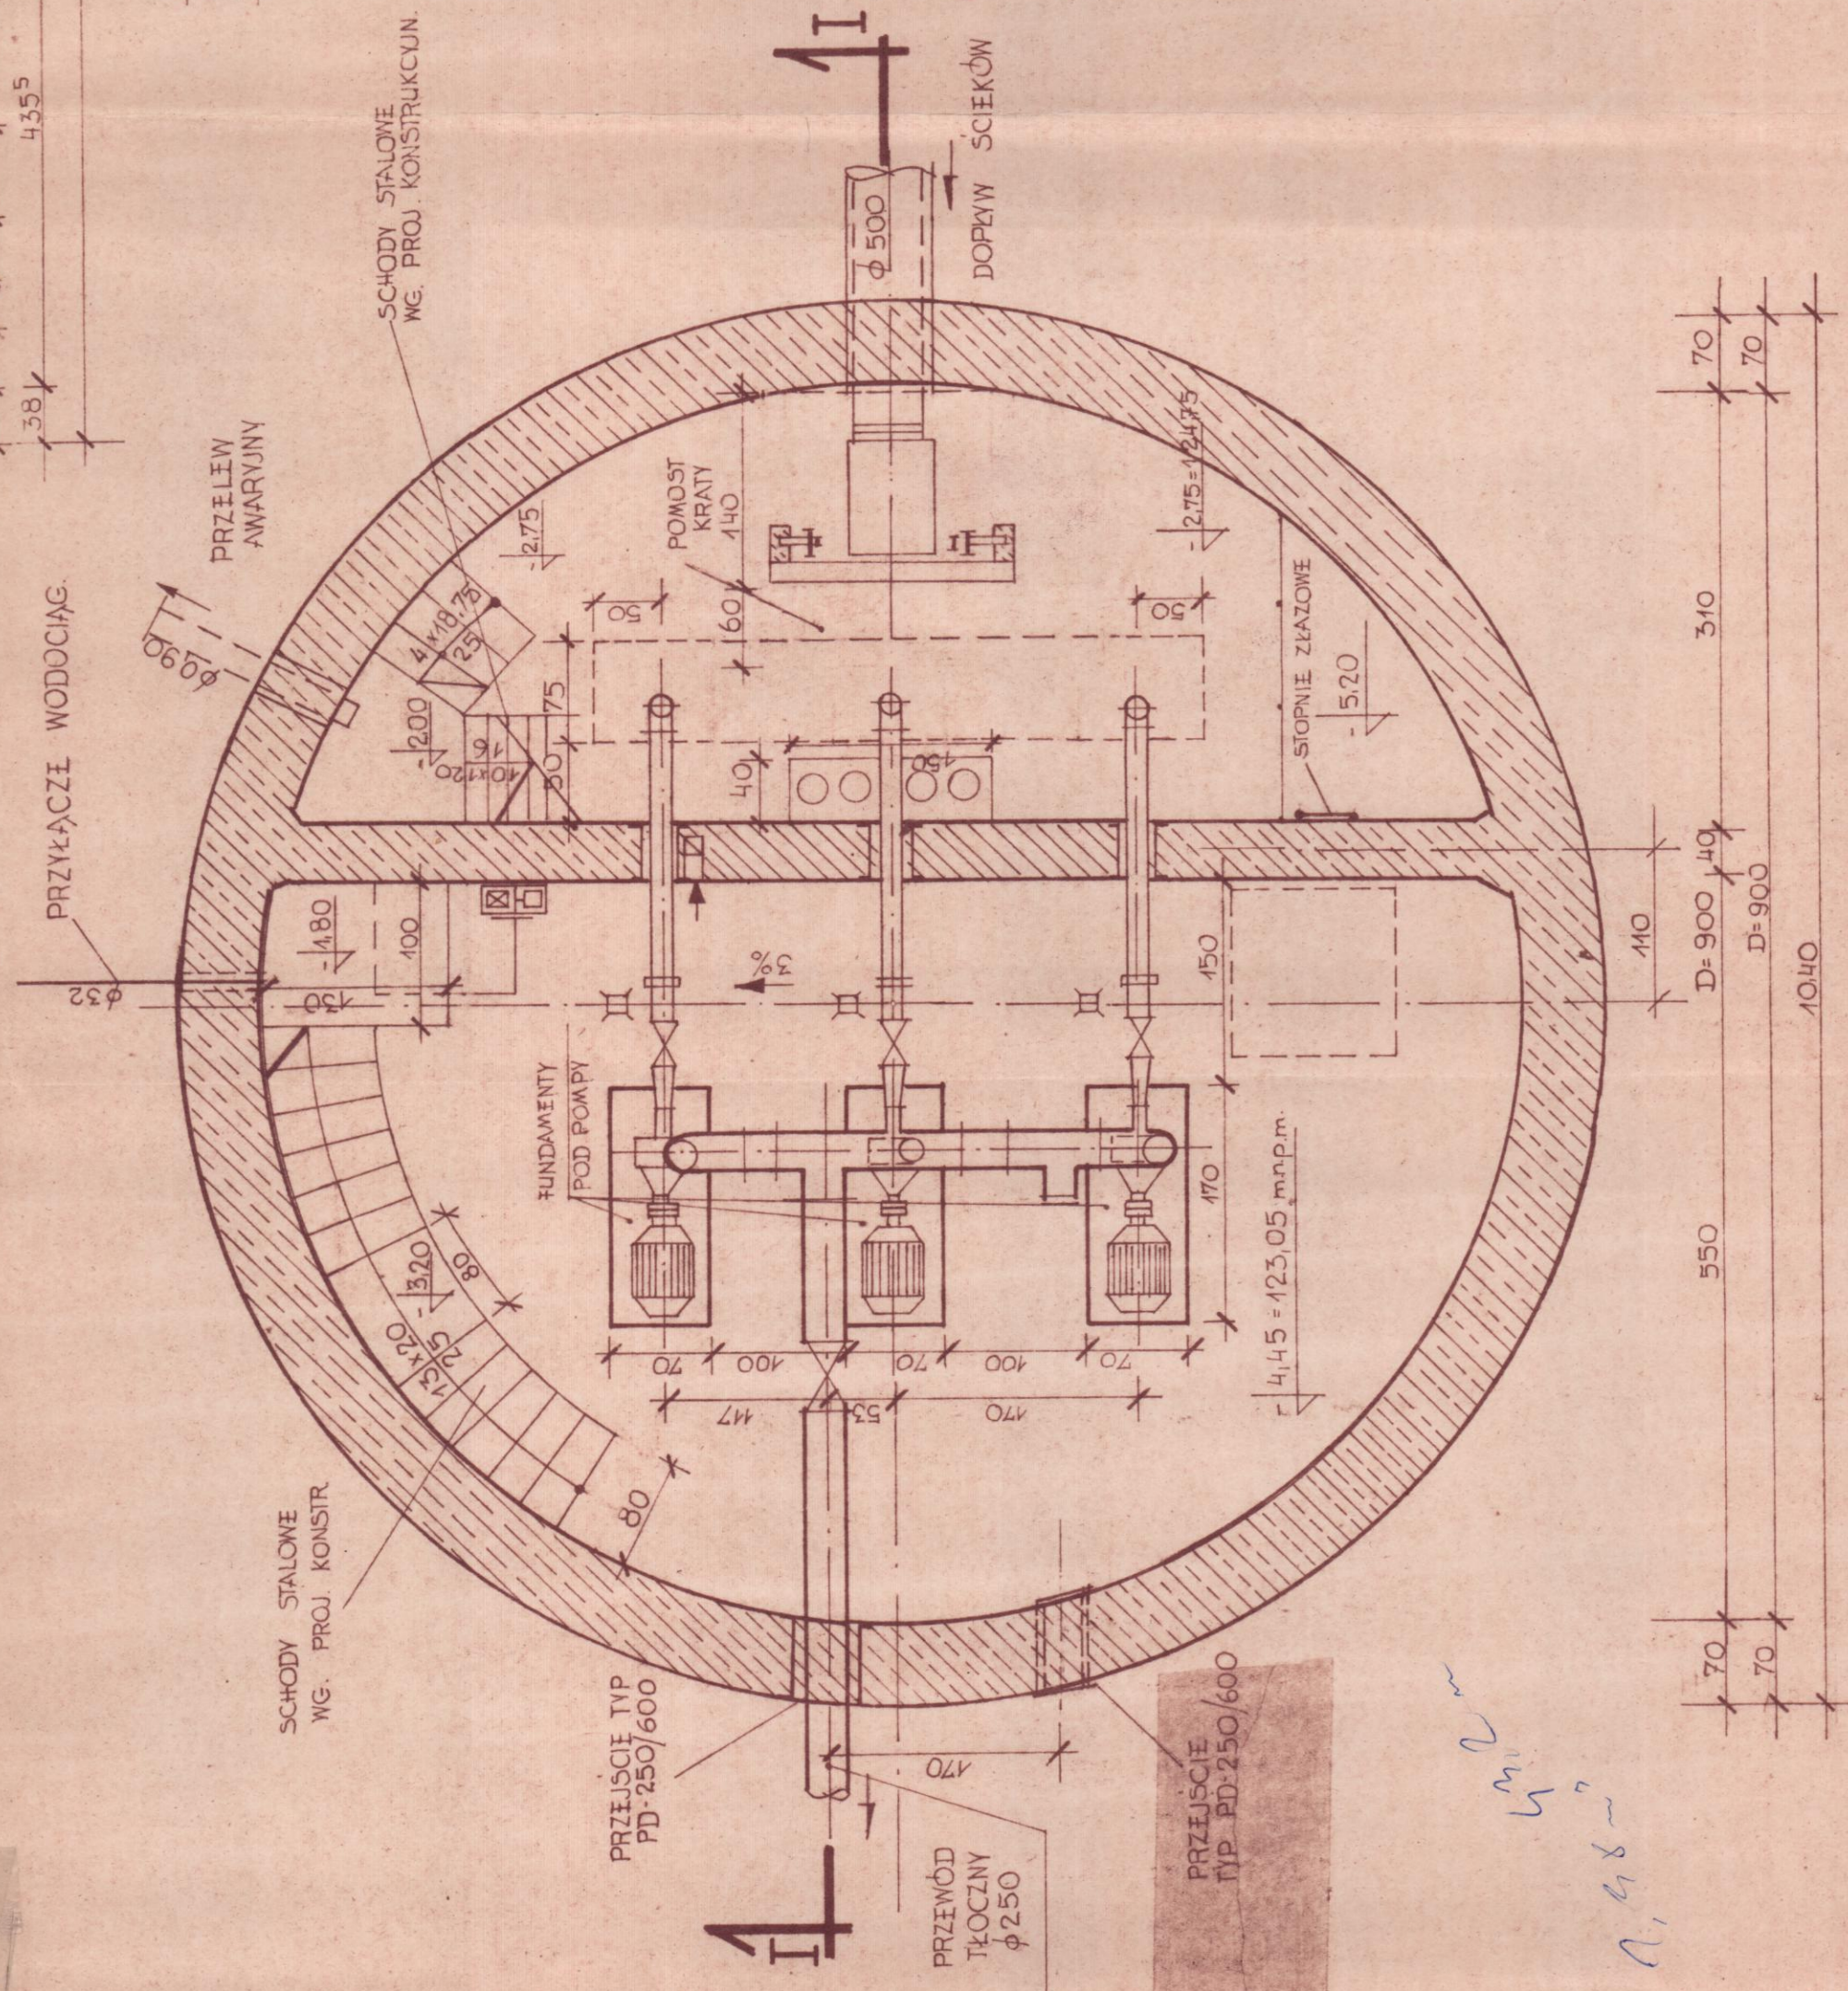


NR	NAZWA	POMIESZCZENIA	POM. UŻYTKOWA [m ²]	POSADZAKA
1	POM. GŁÓWNE	PRZEPOMP	34,58	
2	SZATNIA		5,70	
3	W.C.		1,26	
4	POMIESZCZENIE	KRATY	20,1	
5	RAZEM POM. UŻYTK.	PRZYZ.	58,64	

DYSPOZYCJA BUDOWLANA
DLA KRATY KOSZOWEJ
KK-500/2500 1:25

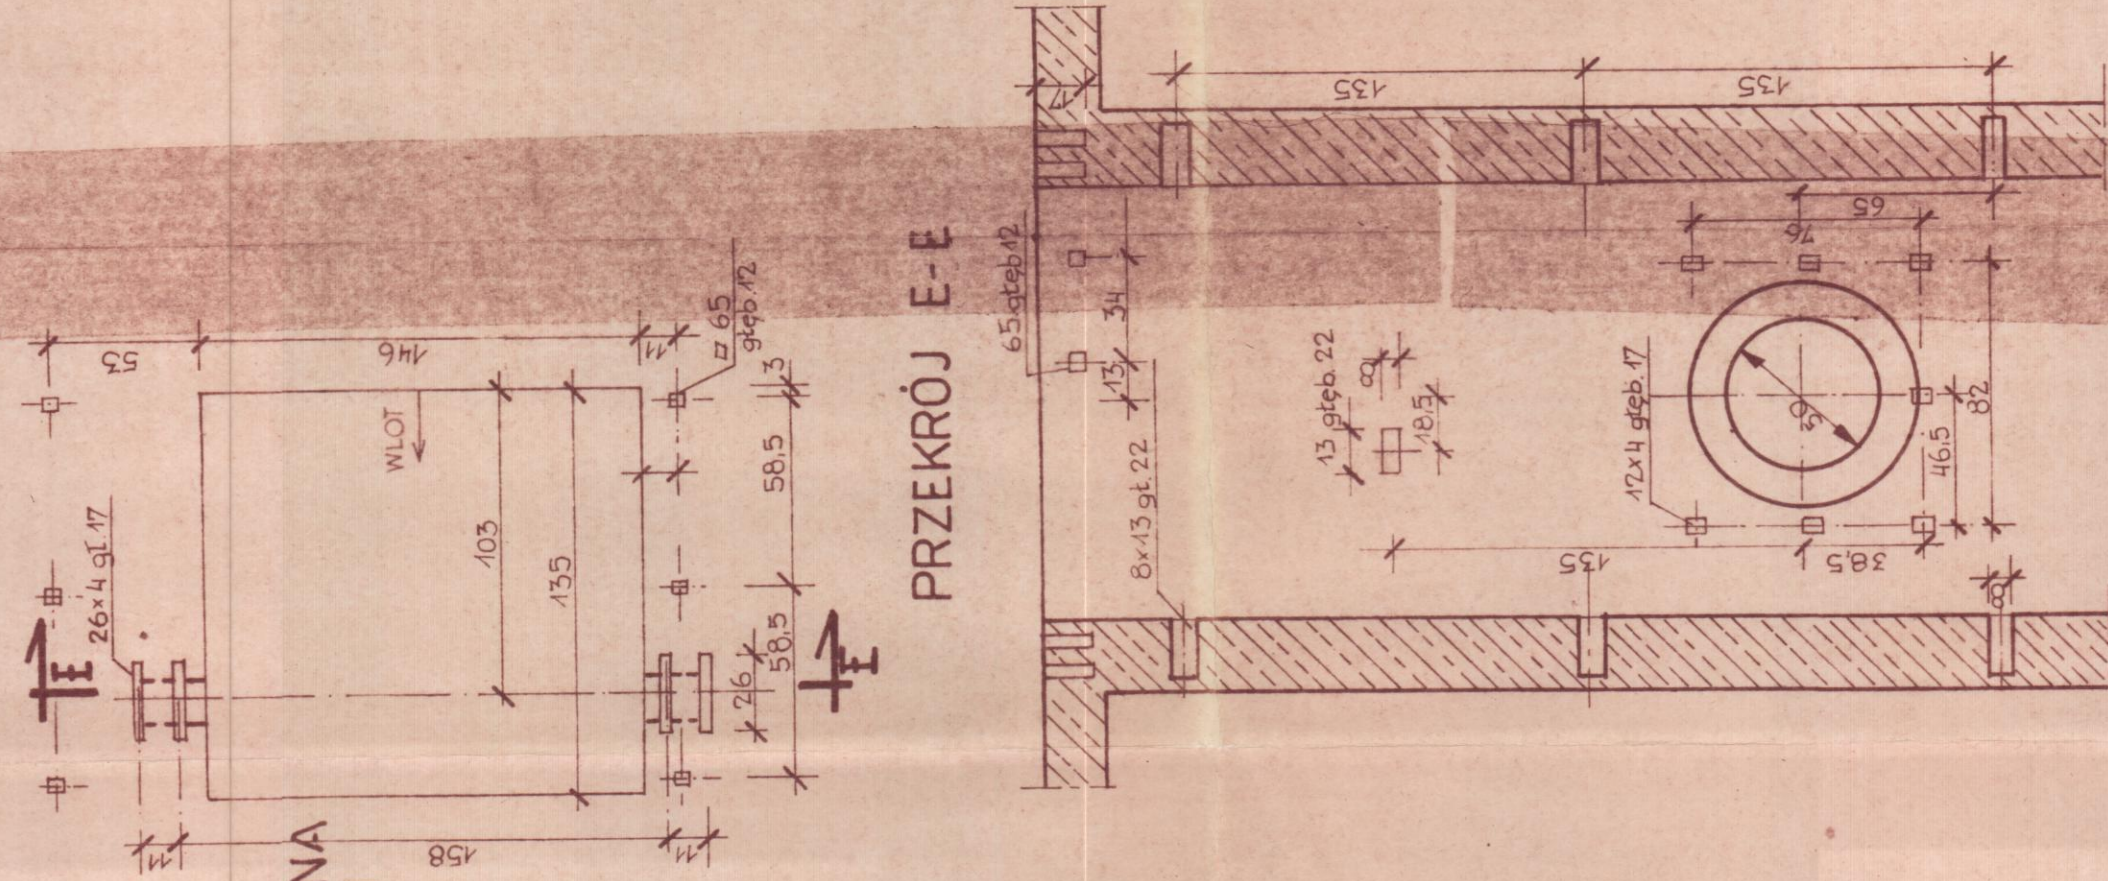

UWAGA:
KRATĘ NALIŻY ZAMÓWIĆ Z WCIĄGNIKIEM
ELEKTR. 05-IN-31 DO ZAMONTOWANIA
Z LEWEJ STRONY RAWY

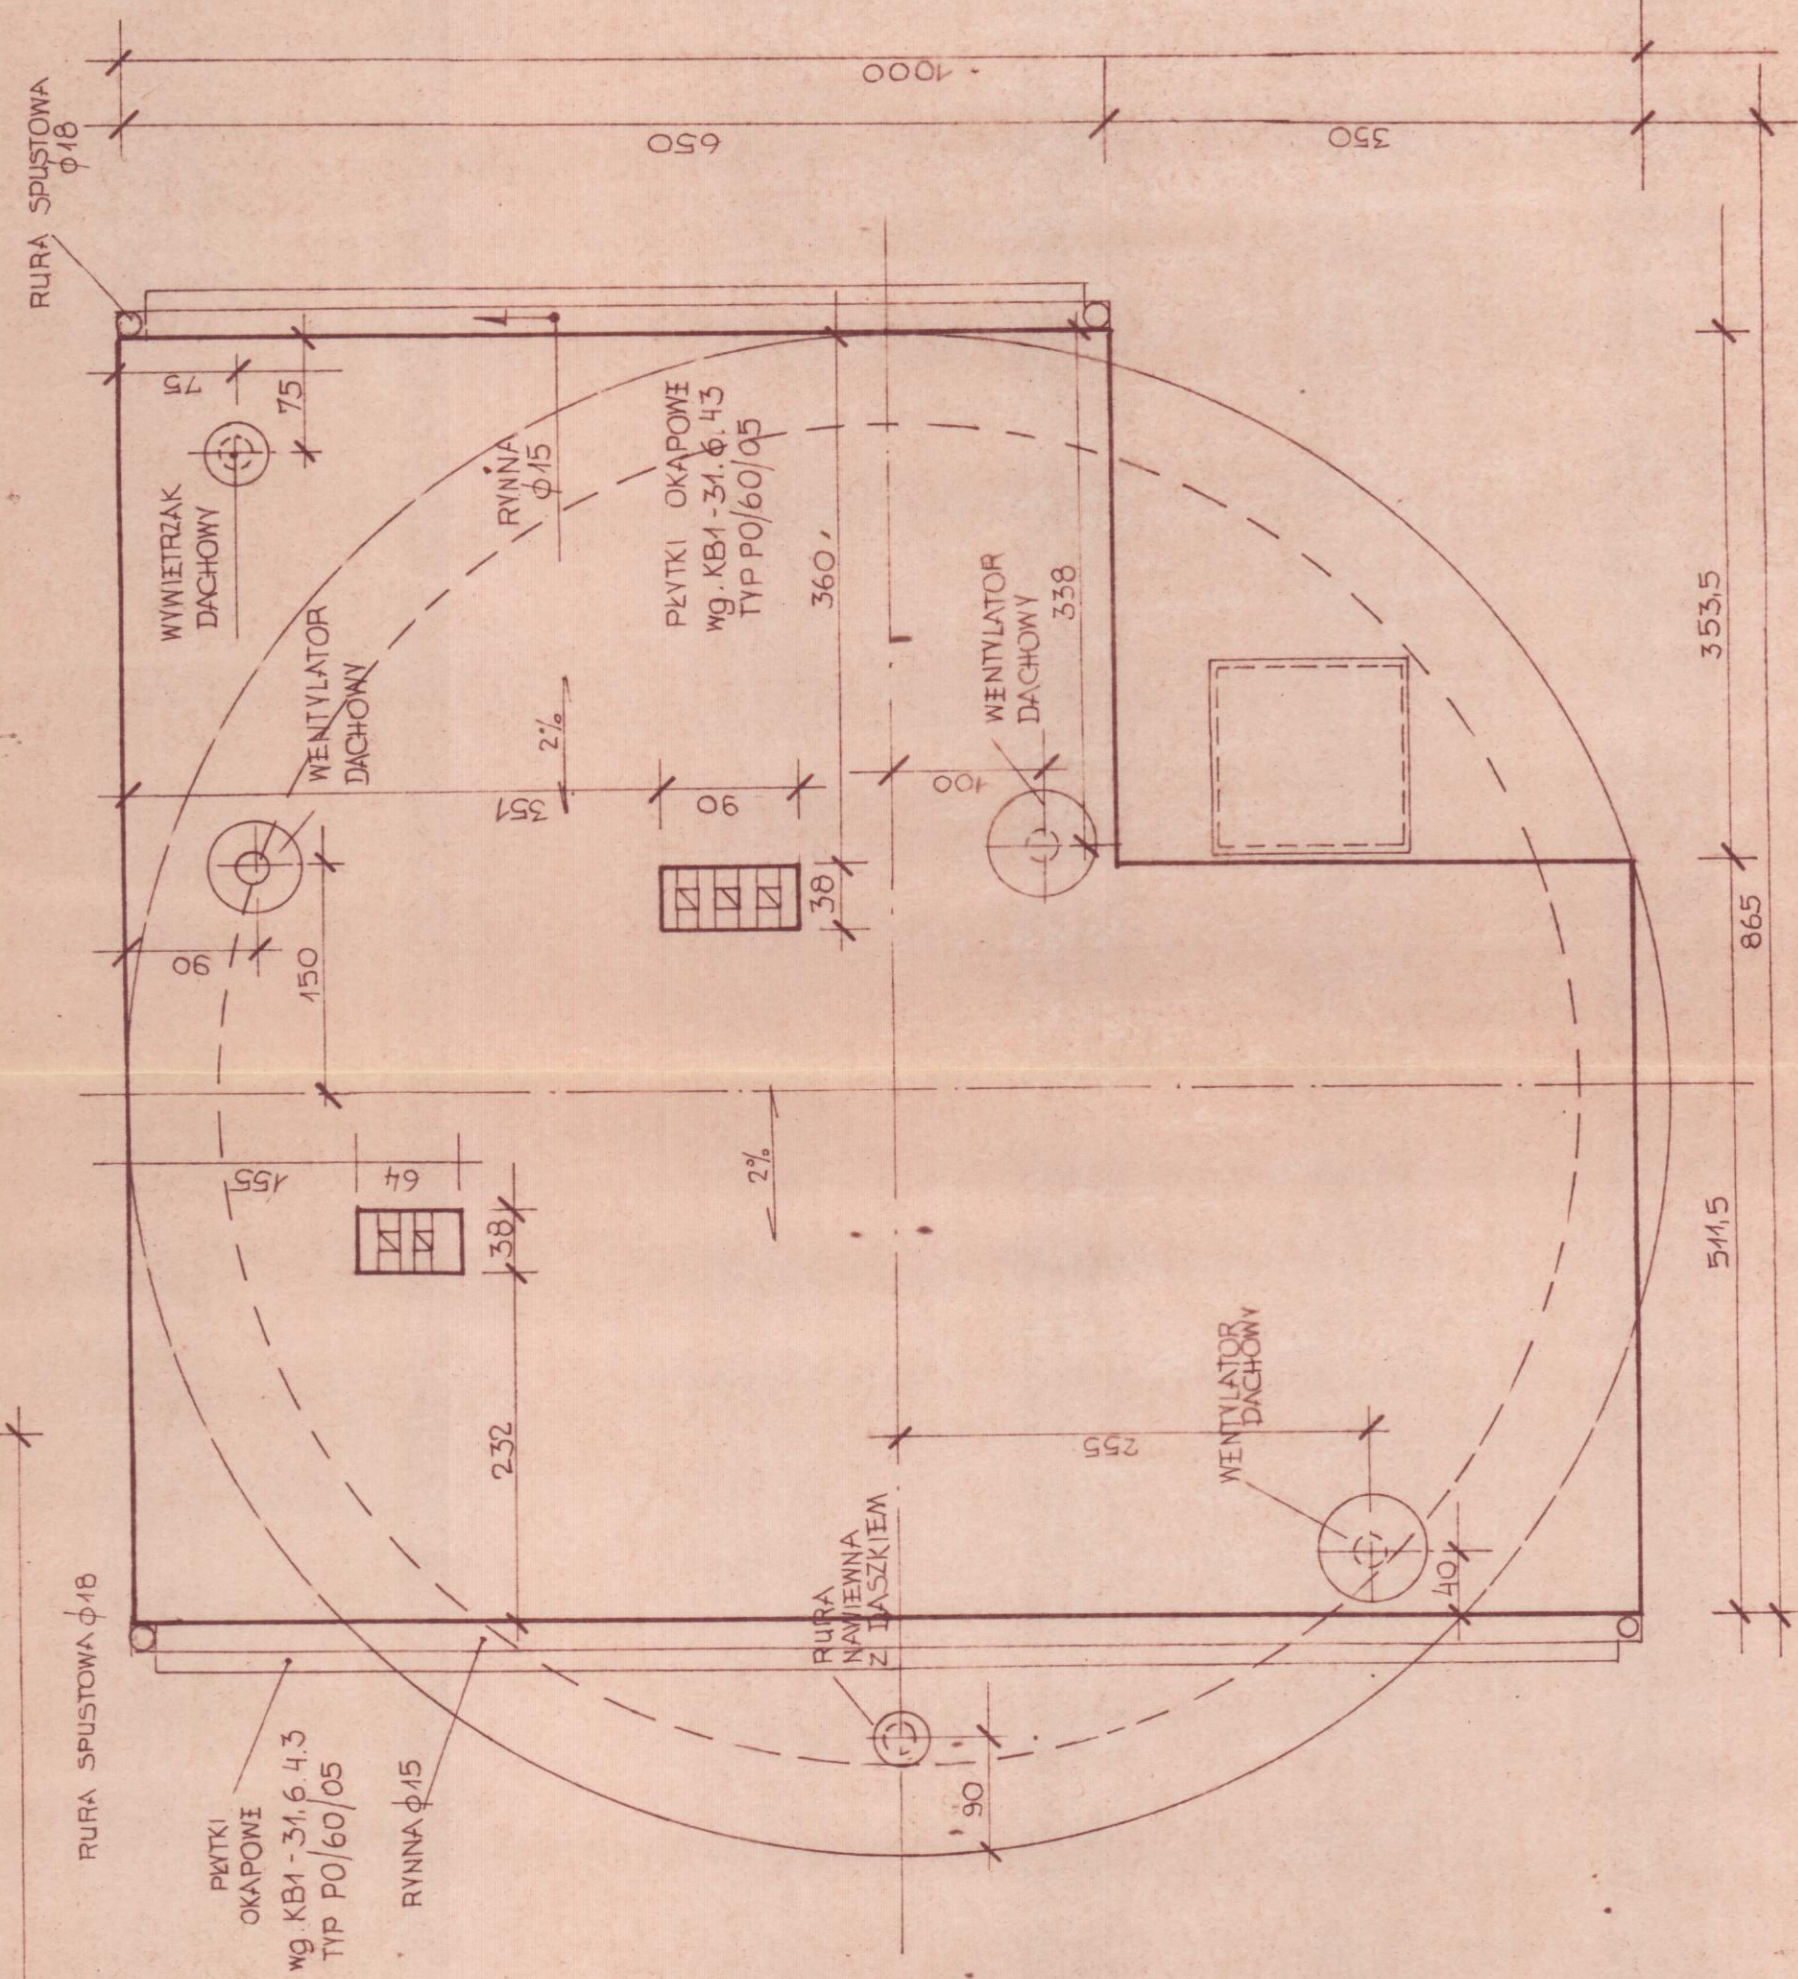

RZUT DACHU skala 1:50