URZĄDZENIE ODPŁYWOWE NR 2 (OBIEKT 22)
ZE STAWU NAPOWIETRZAJĄCEGO
SKALA 1:50

PRZEKRÓJ A1–A1

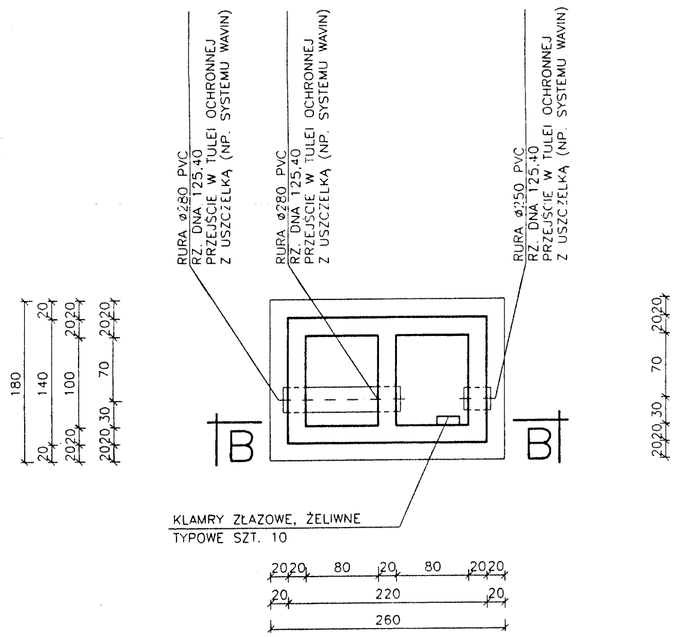

PRZEKRÓJ B–B

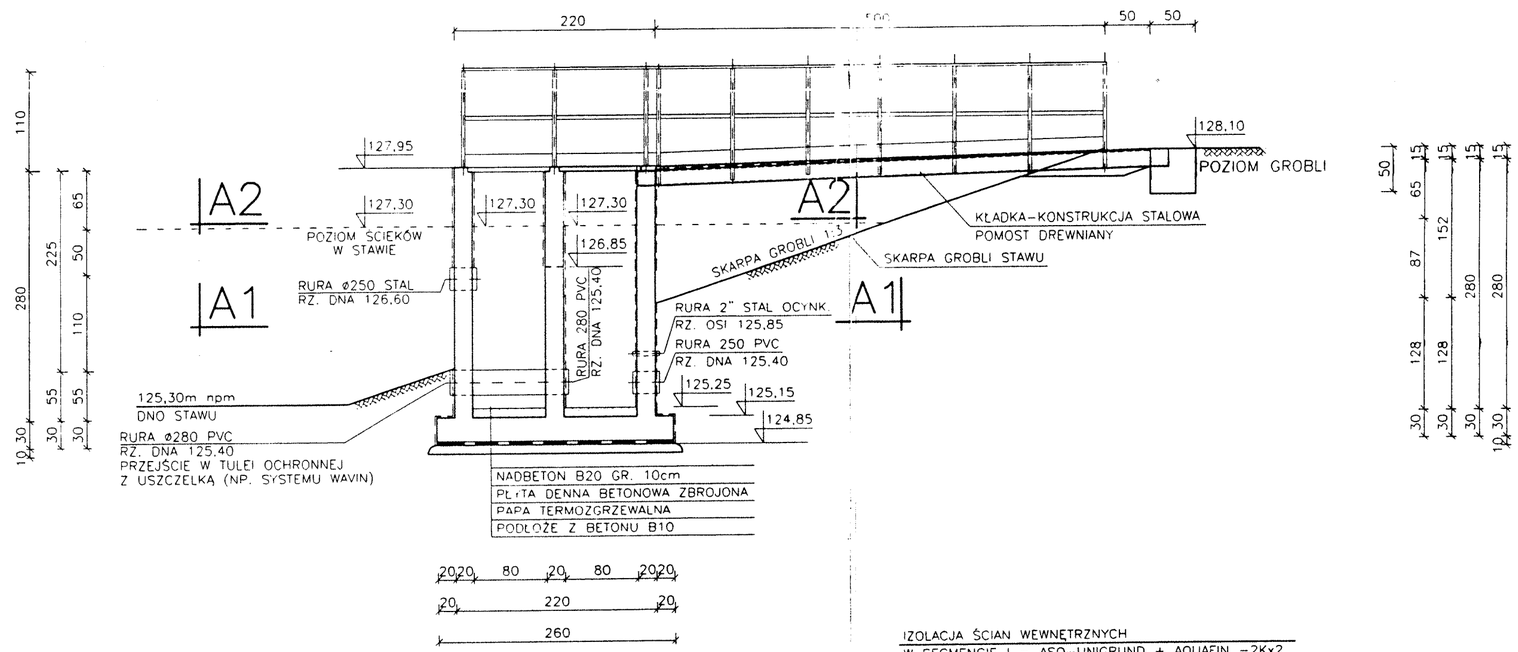

PRZEKRÓJ A2–A2

UWAGA:
W PRZEKROJU A2–A2 NIE POKAZANO RUR ø250 i ø280 PVC

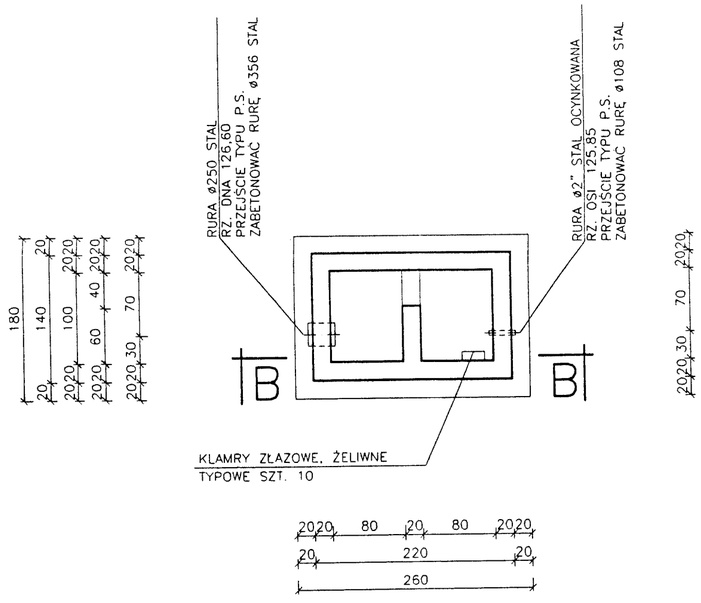

±0,00=124,30m npm

BETON B20 W–6 F–150 NASIĄKLIWOŚĆ ≤ 5%
STAL A–III 34GS, A–I St3SX
BETON PODŁOŻA B10
OTULENIE ZBROJENIA ŚCIAN 5cm
OTULENIE ZBROJENIA DNA: GÓRA 5cm, DÓŁ 8cm
ROZPATRYWAĆ ŁĄCZNIE Z PROJEKTEM TECHNOLOGICZNYM

IZOLACJA ŚCIAN WEWNĘTRZNYCH
W SEGMENCIE I – ASO–UNIGRUND + AQUAFIN –2K×2
NA STYKU POWIETRZA ZE ŚCIEKAMI PAS SZER. 1,10m
W SEGMENCIE II – ASO–UNIGRUND + AQUAFIN –2K×2
NA CAŁEJ WYSOKOŚCI

IZOLACJA ŚCIAN ZEWNĘTRZNYCH
ASO–UNIGRUND + AQUAFIN –2K×2 – NA STYKU
POWIETRZA ZE ŚCIEKAMI PAS SZER. 1,15m
COMBIFLEX–C2 + FLIZELINA TECHNICZNA – W GRUNCIE

>>WIDUCH HYDRO<< S.A.

ZADANIE:	OCZYSZCZALNIA ŚCIEKÓW W M. CZARNE				STADIUM DOKUM.: P.B.
OBIEKT:	URZĄDZENIE ODPŁYWOWE NR 2				
NAZWA RYSUNKU:	RYSUNEK OGÓLNY				SKALA: 1:50
	Specjalność	Nr uprav.	Podpis	Data	EGZ. NR: 3
Projektował: mgr inż. E. HATALSKA	KONSTR.–BUD.	KL–145/92		05.03 r.	Zał. nr: Rys. nr.
Sprawdził: mgr inż. P. WRONA	KONSTR.–BUD.	43/78		05.03 r.	
Opracował i kreślił: mgr inż. T. GRABOWSKI	KONSTR.–BUD.			05.03 r.	