



LP	WYSZCZEGÓLNIENIE	PRODUCENT	UWAGI
1	Zbiornik cylindryczny PE-HD czarny, V=10,0 m ³	KTS Szczecin	Wypożazony w króćce: do napełniania, odpowietrzające etc.
2	Wanna przechwytyjąco- - zabezpieczająca	j.w.	
3	Zespół dozujący	Kemipol Police	
4	Pompa dozująca MAGDOS DX15	ELBO Toruń	wypożazona w zawory podtrzymujące ciśnienie
5	Poleta z PP do odbioru odcieku	Kemipol Police	odciek kierowany do wanny zbiornika
6	Obudowa kioskowa	j.w.	
7	Rurociąg dawujący PIX ø 16, PVC zbrojony w rurze osłonowej ø 75 PVC,	j.w.	

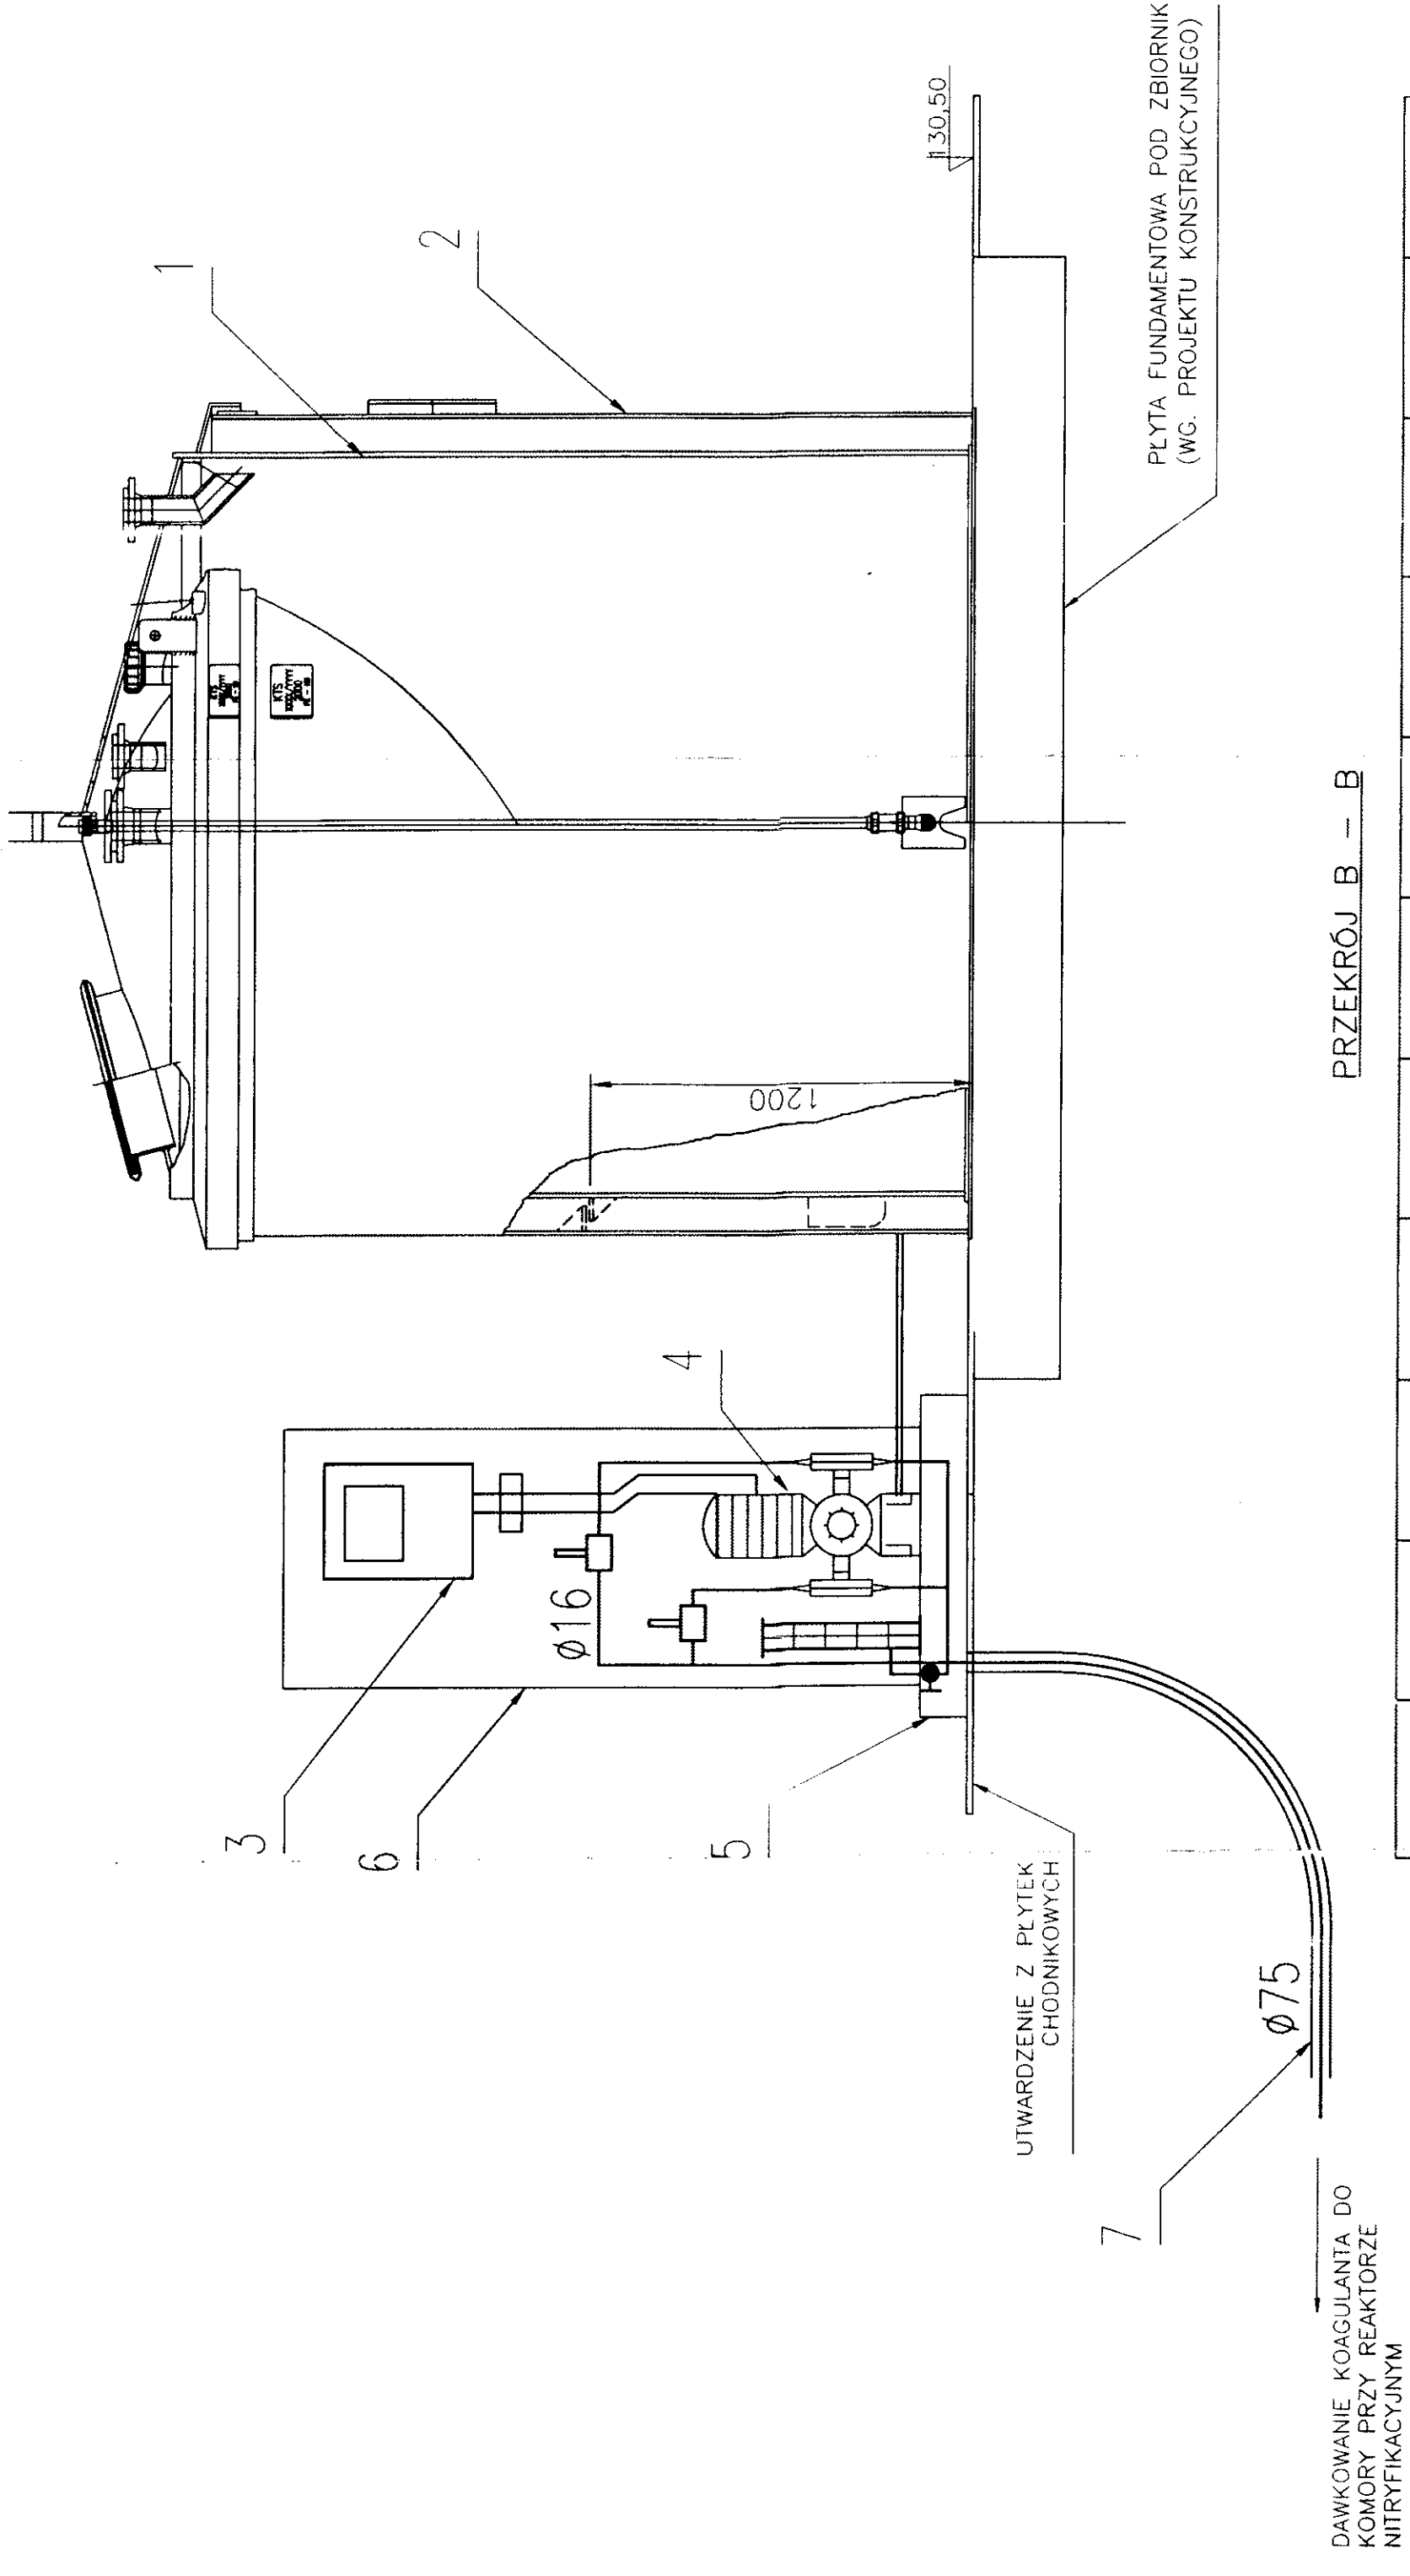

PRZĘKRÓJ B - B

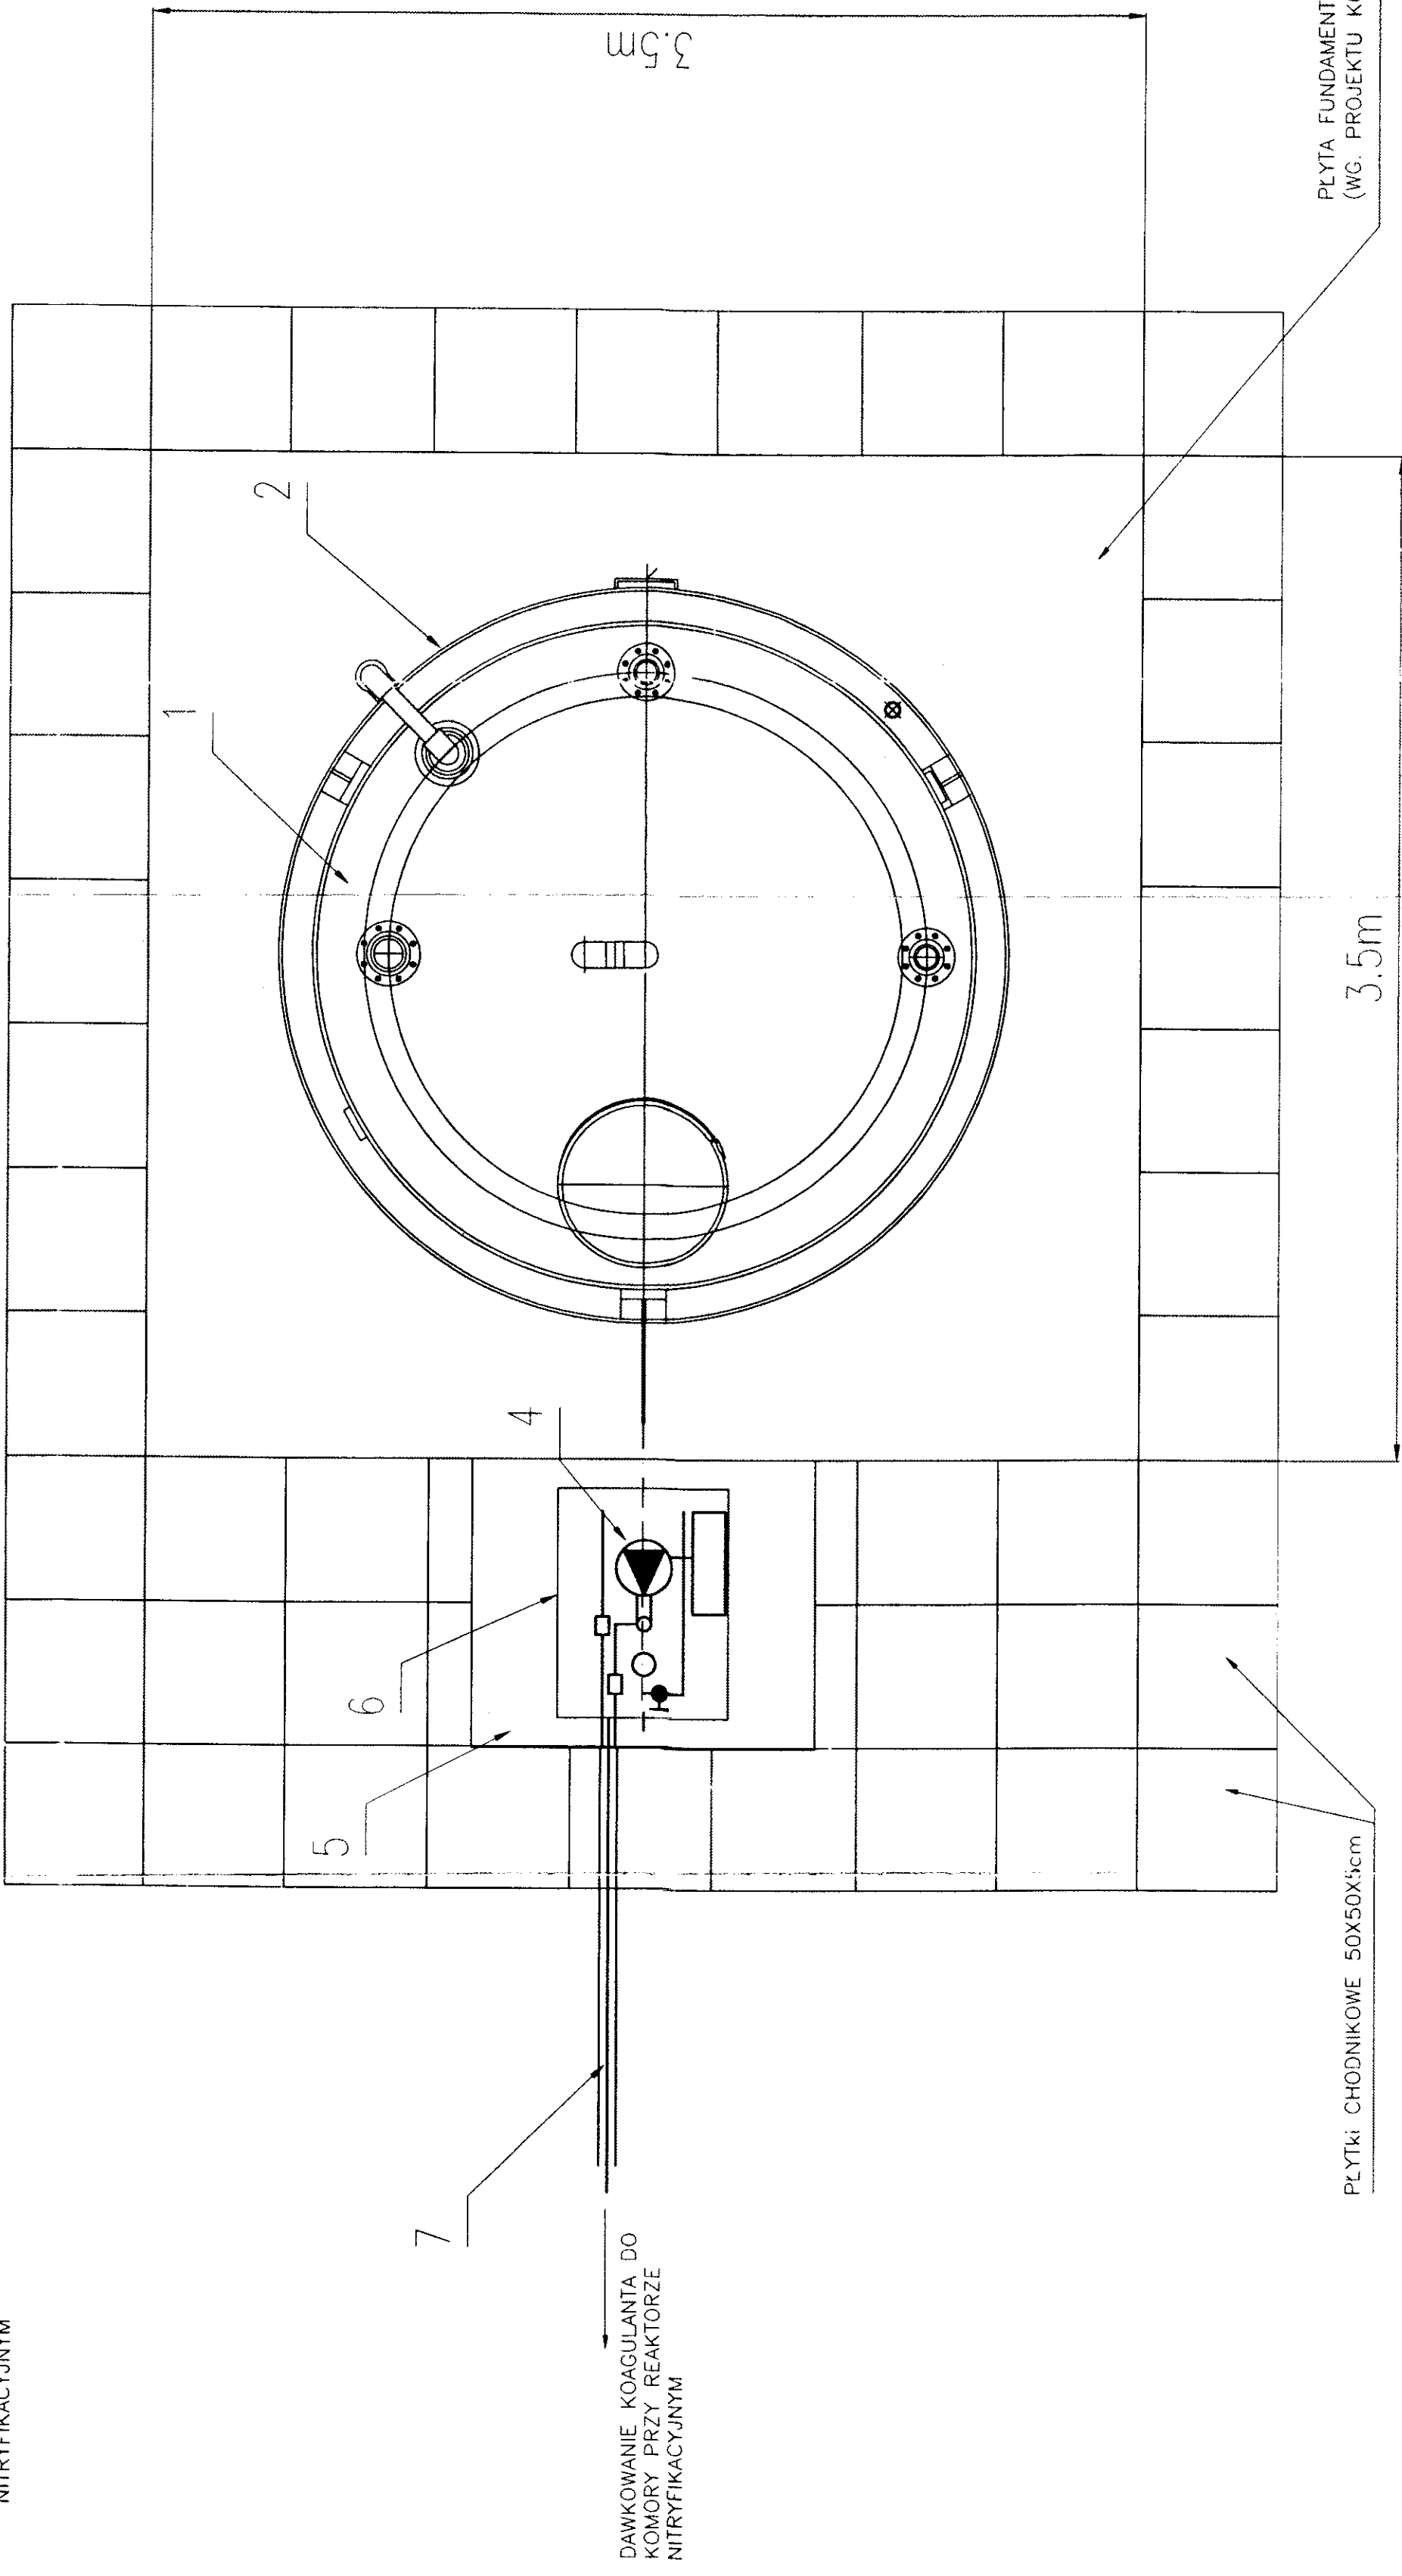

- UWAGI:
1. Dostawcą całego systemu dawkowania koagulantu (zbiornika, zespołu dozującego, armatury oraz rurociągu tłocznego) jest firma KEMIPOL, 72-010 Police, ul. Kuźnicka 6, tel. (091) 317-14-70
 2. Ewentualny odciek z pompy dozującej będzie kierowany do wanny zabezpieczającej zbiornik PIX.

"HYDRO-LEMNA" S.A. J.V. Przedsiębiorstwo Projektowo-Montażowe Inżynierii Sanitarnej 25-311 Klesze, ul. Św. Leonarda 7 tel. (041) 344 14 81-83, fax (041) 344 75 48	
ZADANIE: MODERNIZACJA I WZROSTOWANIE ODCIEKAŁU ŚCIEKÓW NA MIASTO CZARNE	
OBJEKT: OZYSZCZALNIA ŚCIEKÓW W M. CZARNE	
MIASTO: STACJA KOAGULANTA	
RYSUNOK: STACJA KOAGULANTA	
Skala: 1:20	
Data: 06.01.01	
Projektant: inż. J. MALPA	
Sprawdził: inż. R. KLENOWSKI	
Sygnatura: inż. B. KLENOWSKI	
Data: 06.01.01	