PLAN SYTUACYJNY skala 1:500

PRZEPOMPOWNIA SCIEKÓW CZARNE ul. OGRODOWA

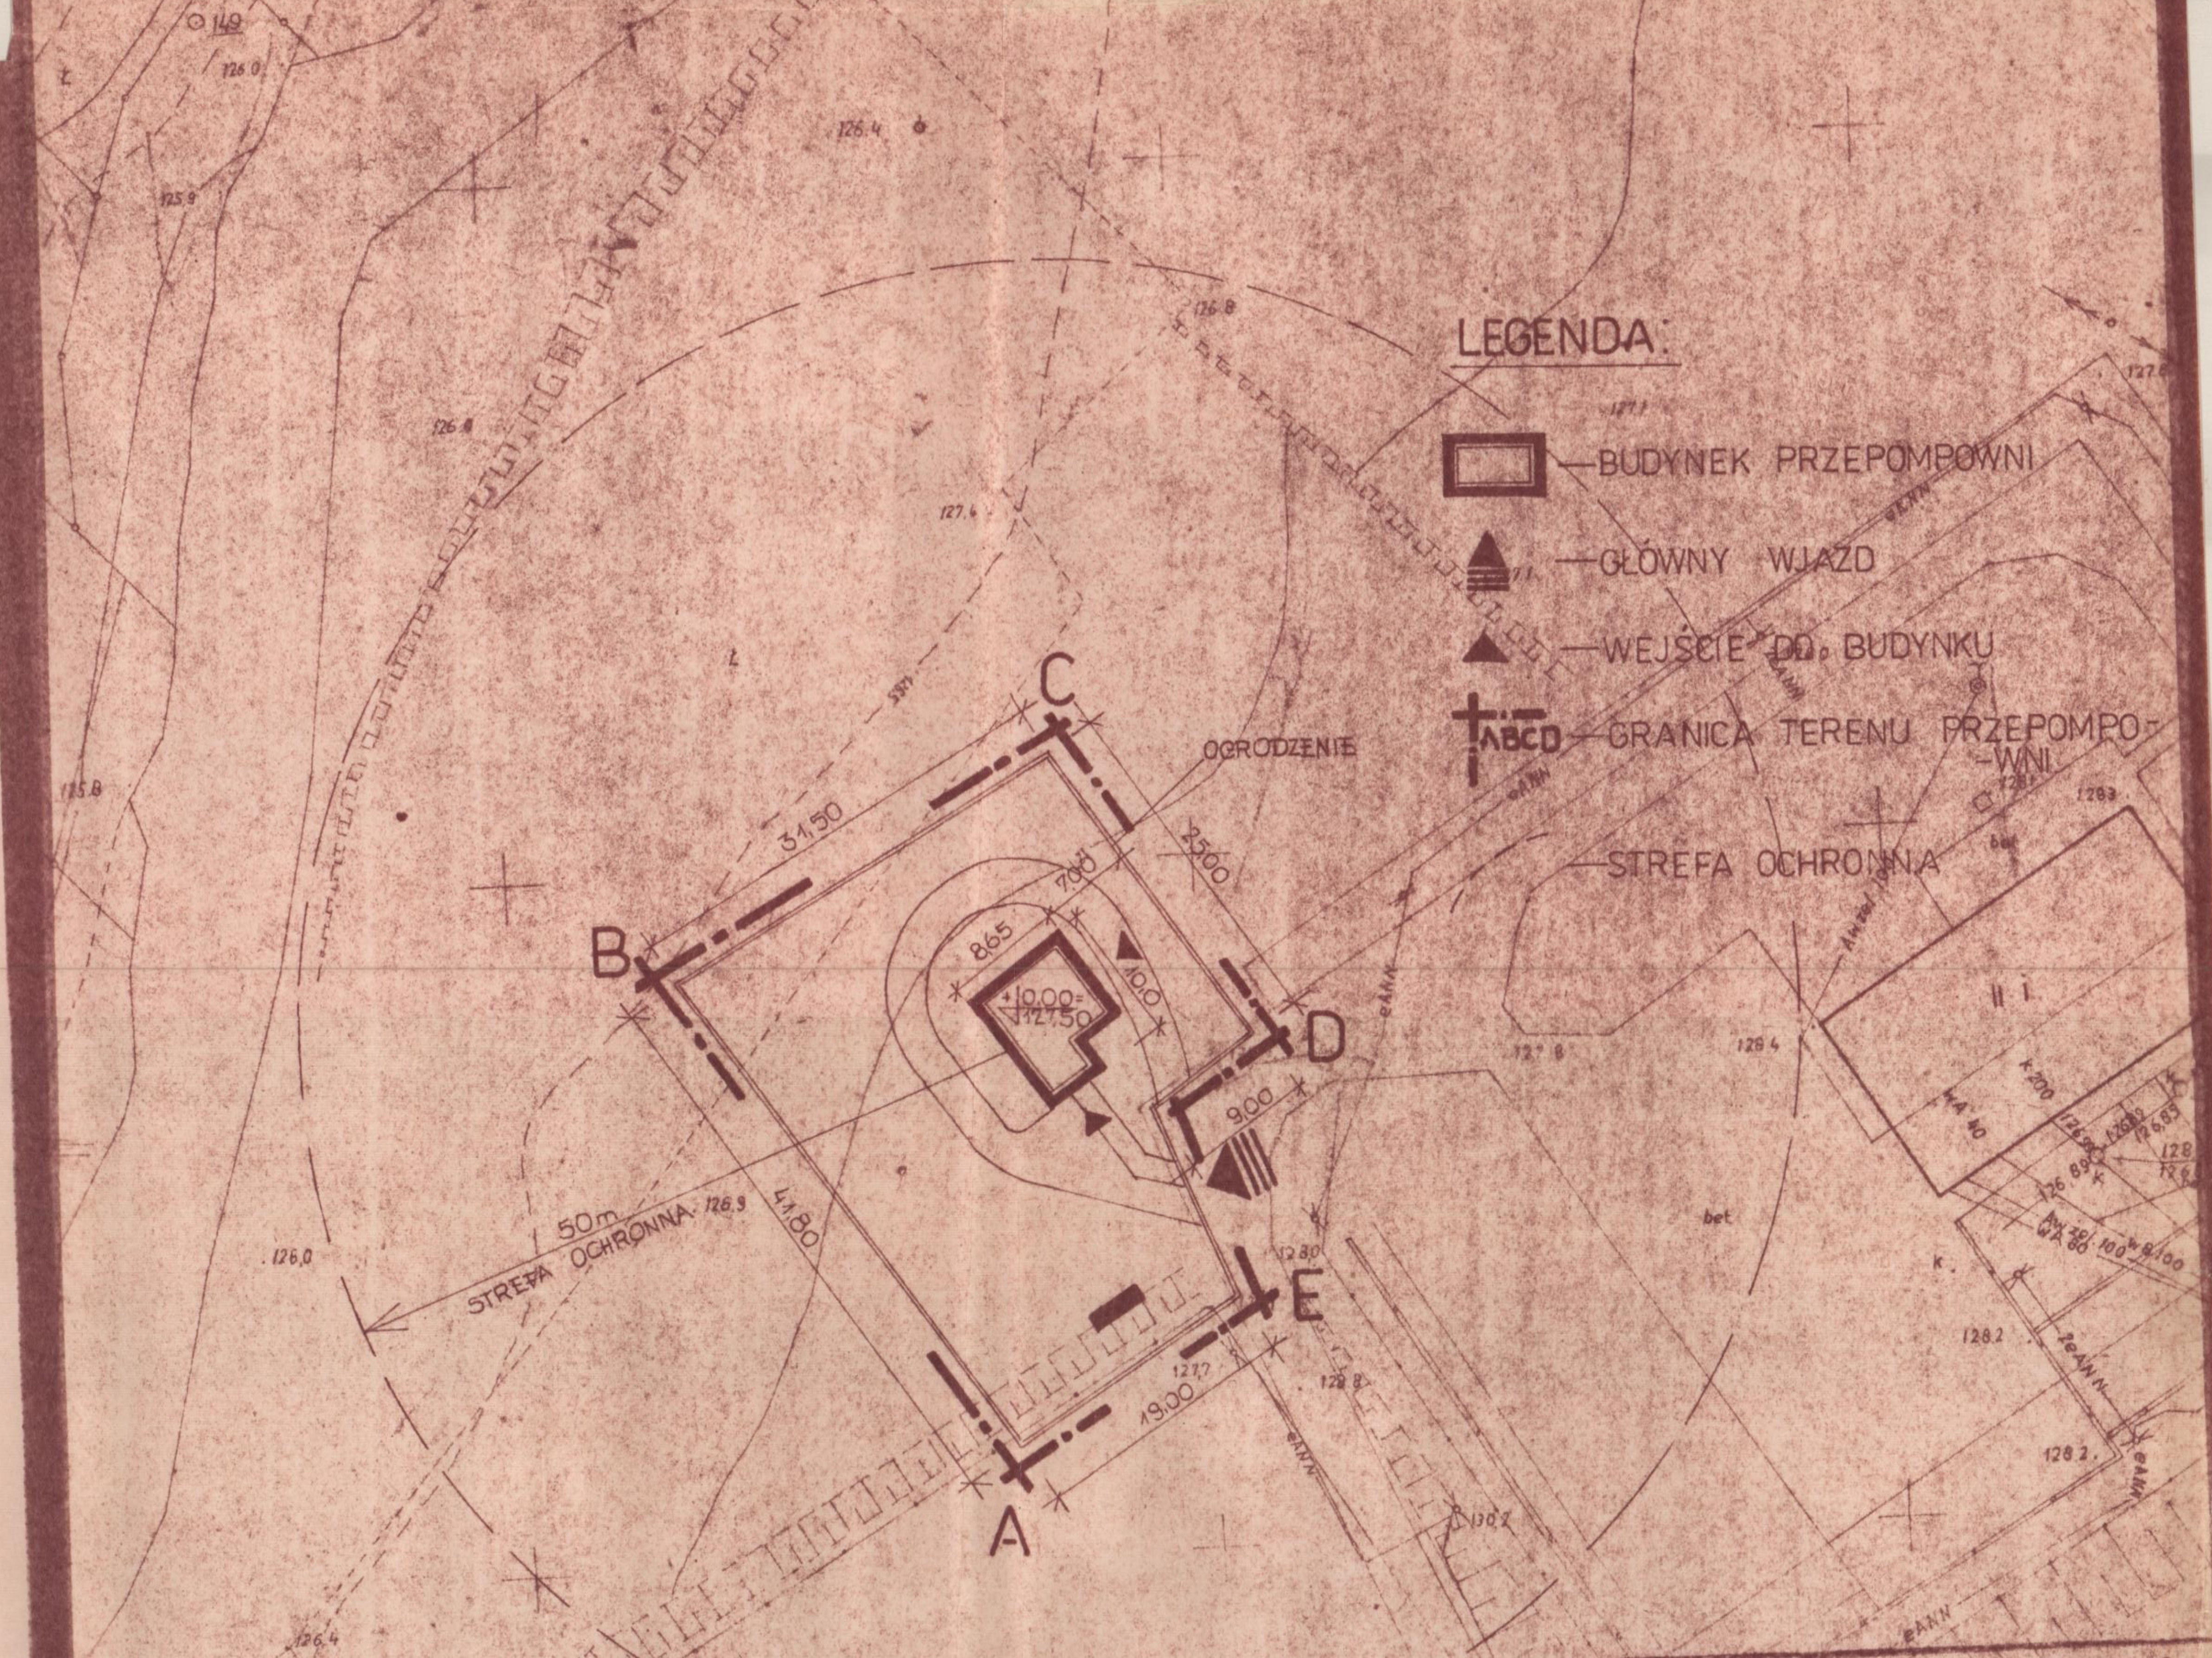

BIURO [illegible] … YCH I [illegible] KOSZAL[illegible]			
Stadium RT.			
Treść	Projektował	MGR INŻ. ARCH. D. BAKUŁA-SIWEK	86.09
PLAN SYTUACYJNY	Sprawdził	MGR INŻ. ARCH. D. BAKUŁA-SIWEK	-"-
	Kreślił	TECH. B. SZAFRAN	-"-
	Sprawdził	INŻ. ARCH. K. KATARZYŃSKI	-"-
	Kier. prac.	INŻ. R. ORLIKOWSKI	
Obiekt CZARNE ul. OGRODOWA	Nr prac. TP-2/11	Nr umowy 52/TP-2/86	Skala 1:500
			Nr rys. 1/7