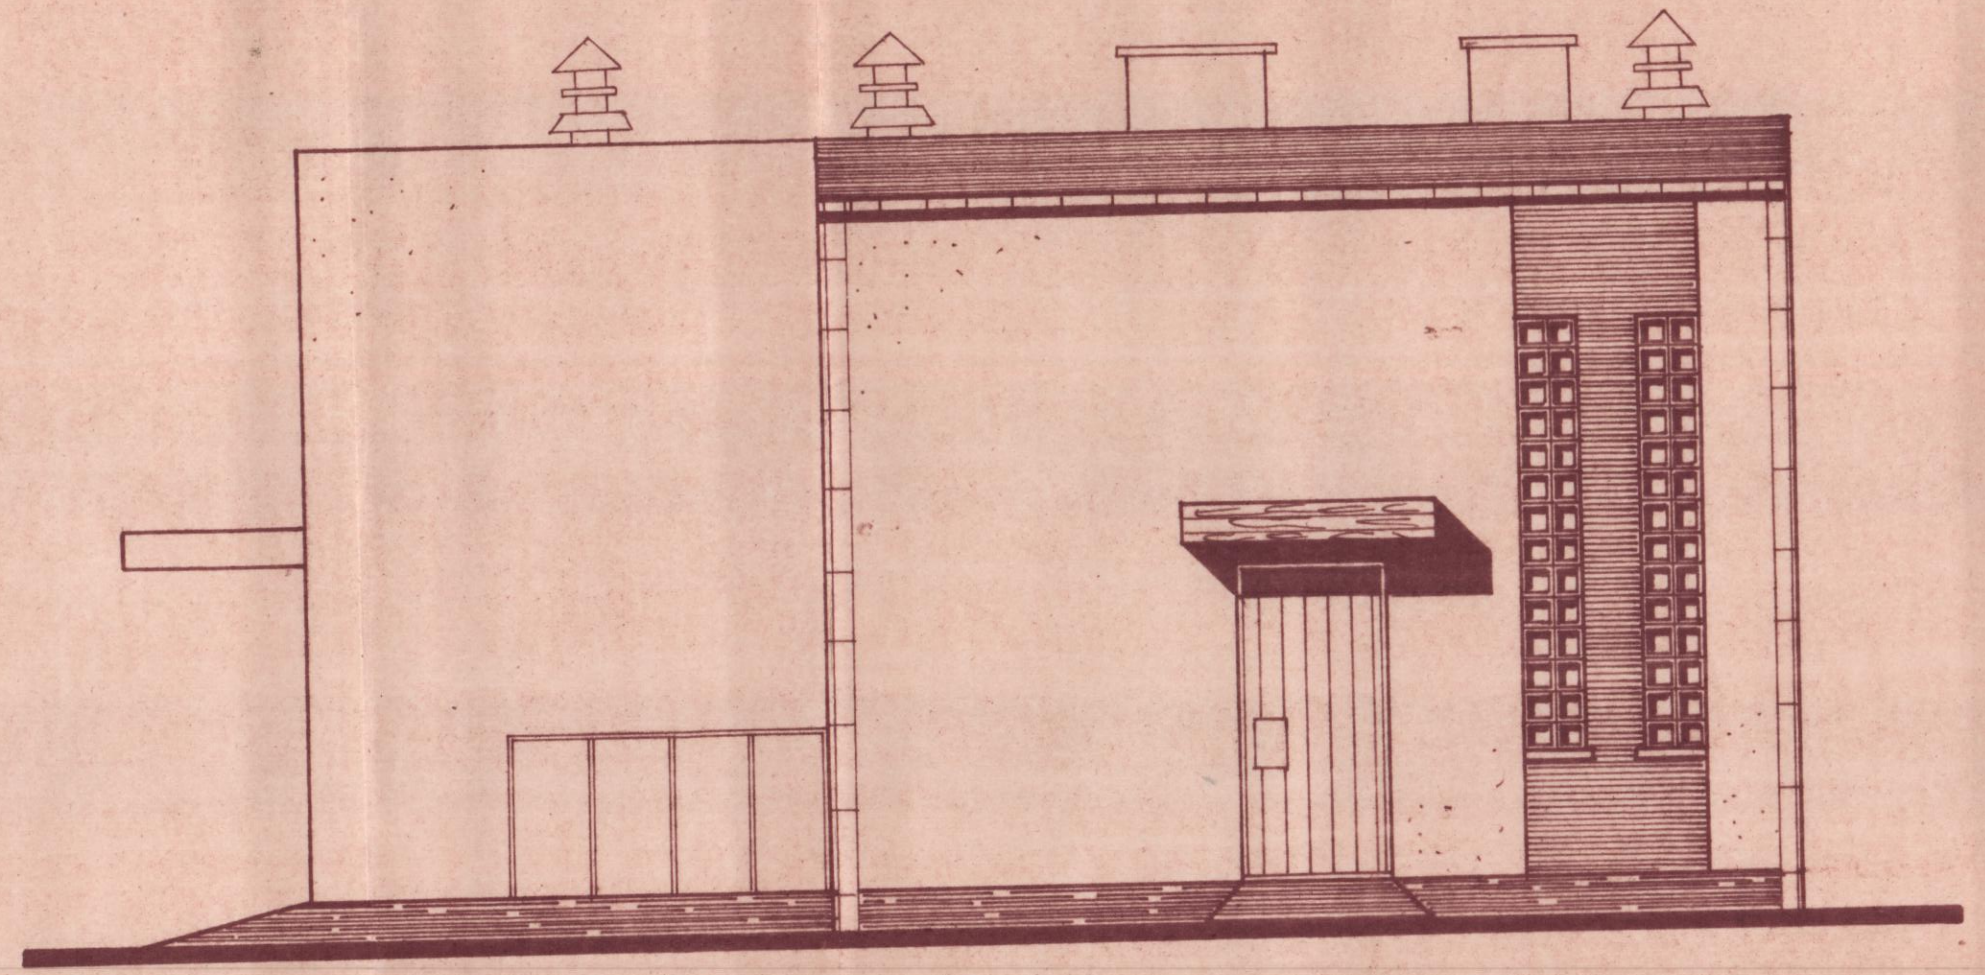

ELEWACJA PÓŁNOCNO-WSCHODNIA
skala 1:50

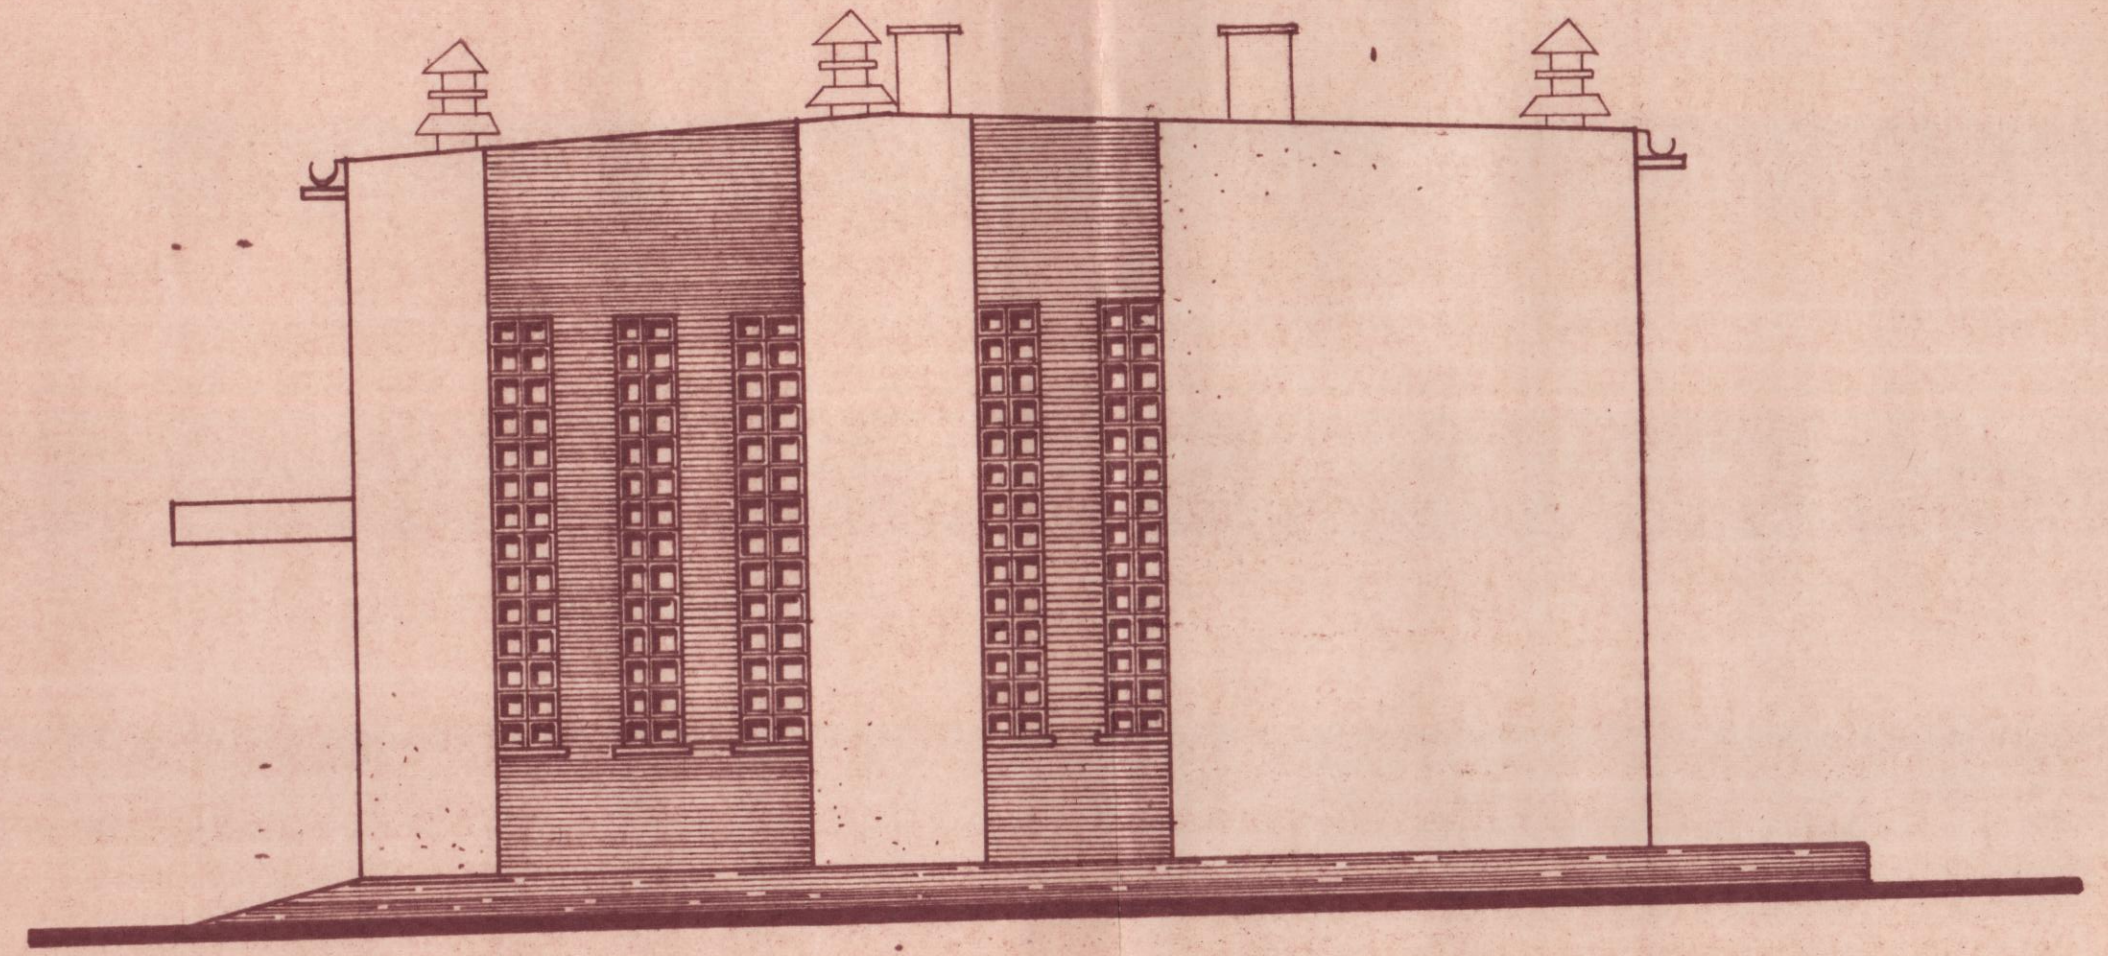

ELEWACJA PÓŁNOCNO-ZACHODNIA
skala 1:50

...O PROJEKTÓW URBANISTYCZNYCH ... KOSZALINIE

a ... PT.			Data	Podpis
ELEWACJE PRZEPOMPOWNIA ŚCIEKÓW.	Projektował	MGRINŻ. ARCH. D. BAKUŁA-SIWEK	86.09	
	Opracował	MGRINŻ. ARCH. D. BAKUŁA-SIWEK	11-	
	Kreślił	TECH. L. SZAFRAN	11-	
	Sprawdził	INŻ. ARCH. K. KATARZYŃSKI	11-	
	Kier. pr.	INŻ. R. ORLIKOWSKI		
...I OCZYSZCZALNIA ŚCIEKÓW - CZARNE	Nr pliku TP.2	... 52/TP-2/86	Skala 1:100	Nr rys. 7/9