



SCHEMATY WEZKÓW

jak węzeł 1

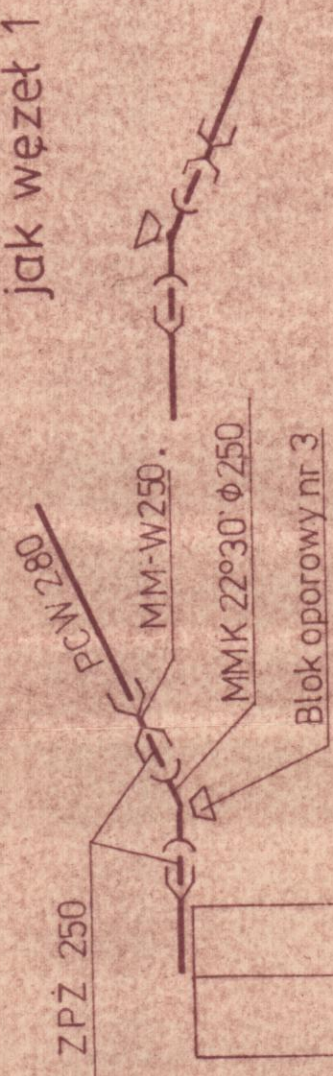

PRZEPOMPOWNIĄ ŚCIEKÓW
PRZY UL. OGRÓDOWEJ

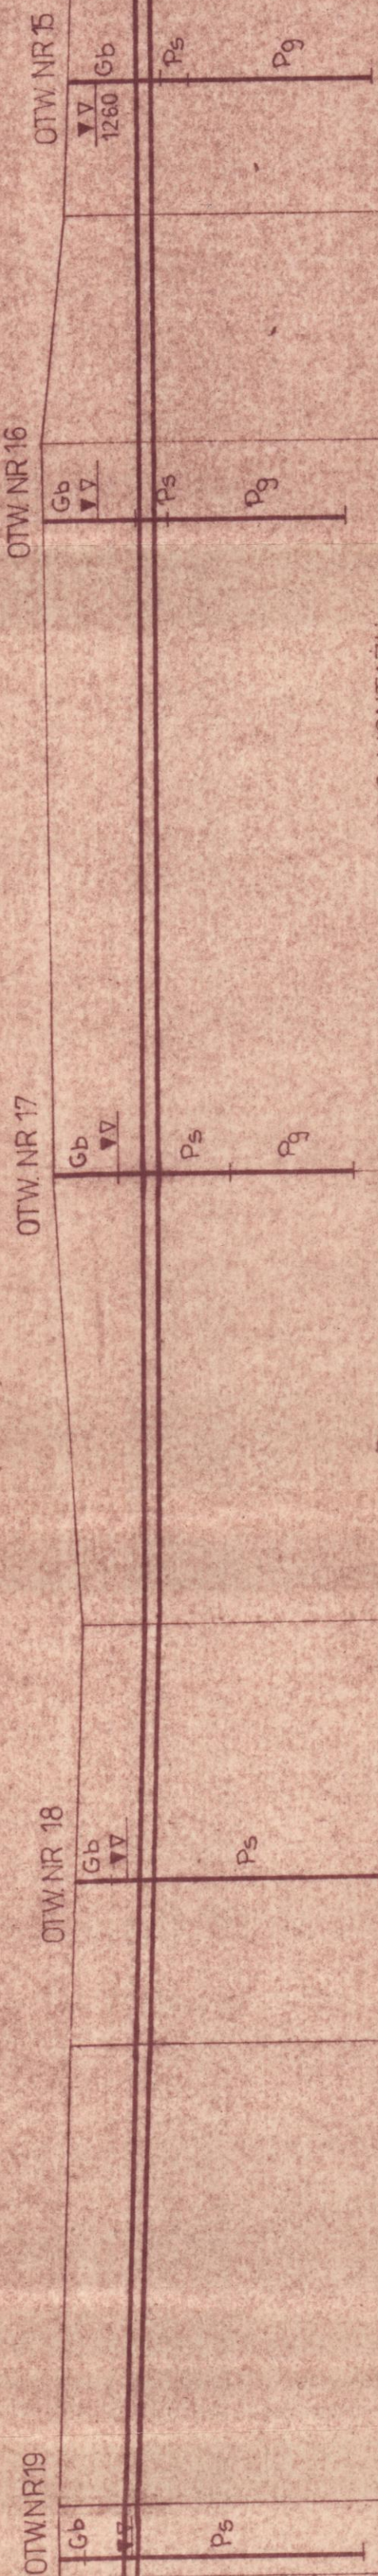

NA ODCINKU 2590m ODWODNIENIE WYKOPOW NA CZAS MONTAŻU
WYKONAĆ SYST. POWIERZCHNIOWEGO POMPOWANIA
Z DRENAŻU W DNIĘ WYKOPU

P.P. 1170mnp.m

RZĘDNE TERENU	RZĘDNE DNA PRZEWODU	GŁĘBOKOŚĆ UKŁÓZENIA	SPADKI, ŚREDNICA MATERIAŁ	ODLEGŁOŚCI
12725	12725	125	60	8
12725	12600	125	φ280 r. PCW ciśn.	60
129	12571	1270	10 ‰	450
125	12535	12660	2.1 ‰	810
173	12527	1270	φ280 mm r. ciśn. PCW kiel. z pierśc. gumowym	1490
140	12510	1265	2.1 ‰	1050
125	12505	12630	2.40 ‰	2240
175	12625	12800	30 ‰	2740
13035	13210	13000	102 ‰	3400

Pp 1

2


3

4

5

6

7

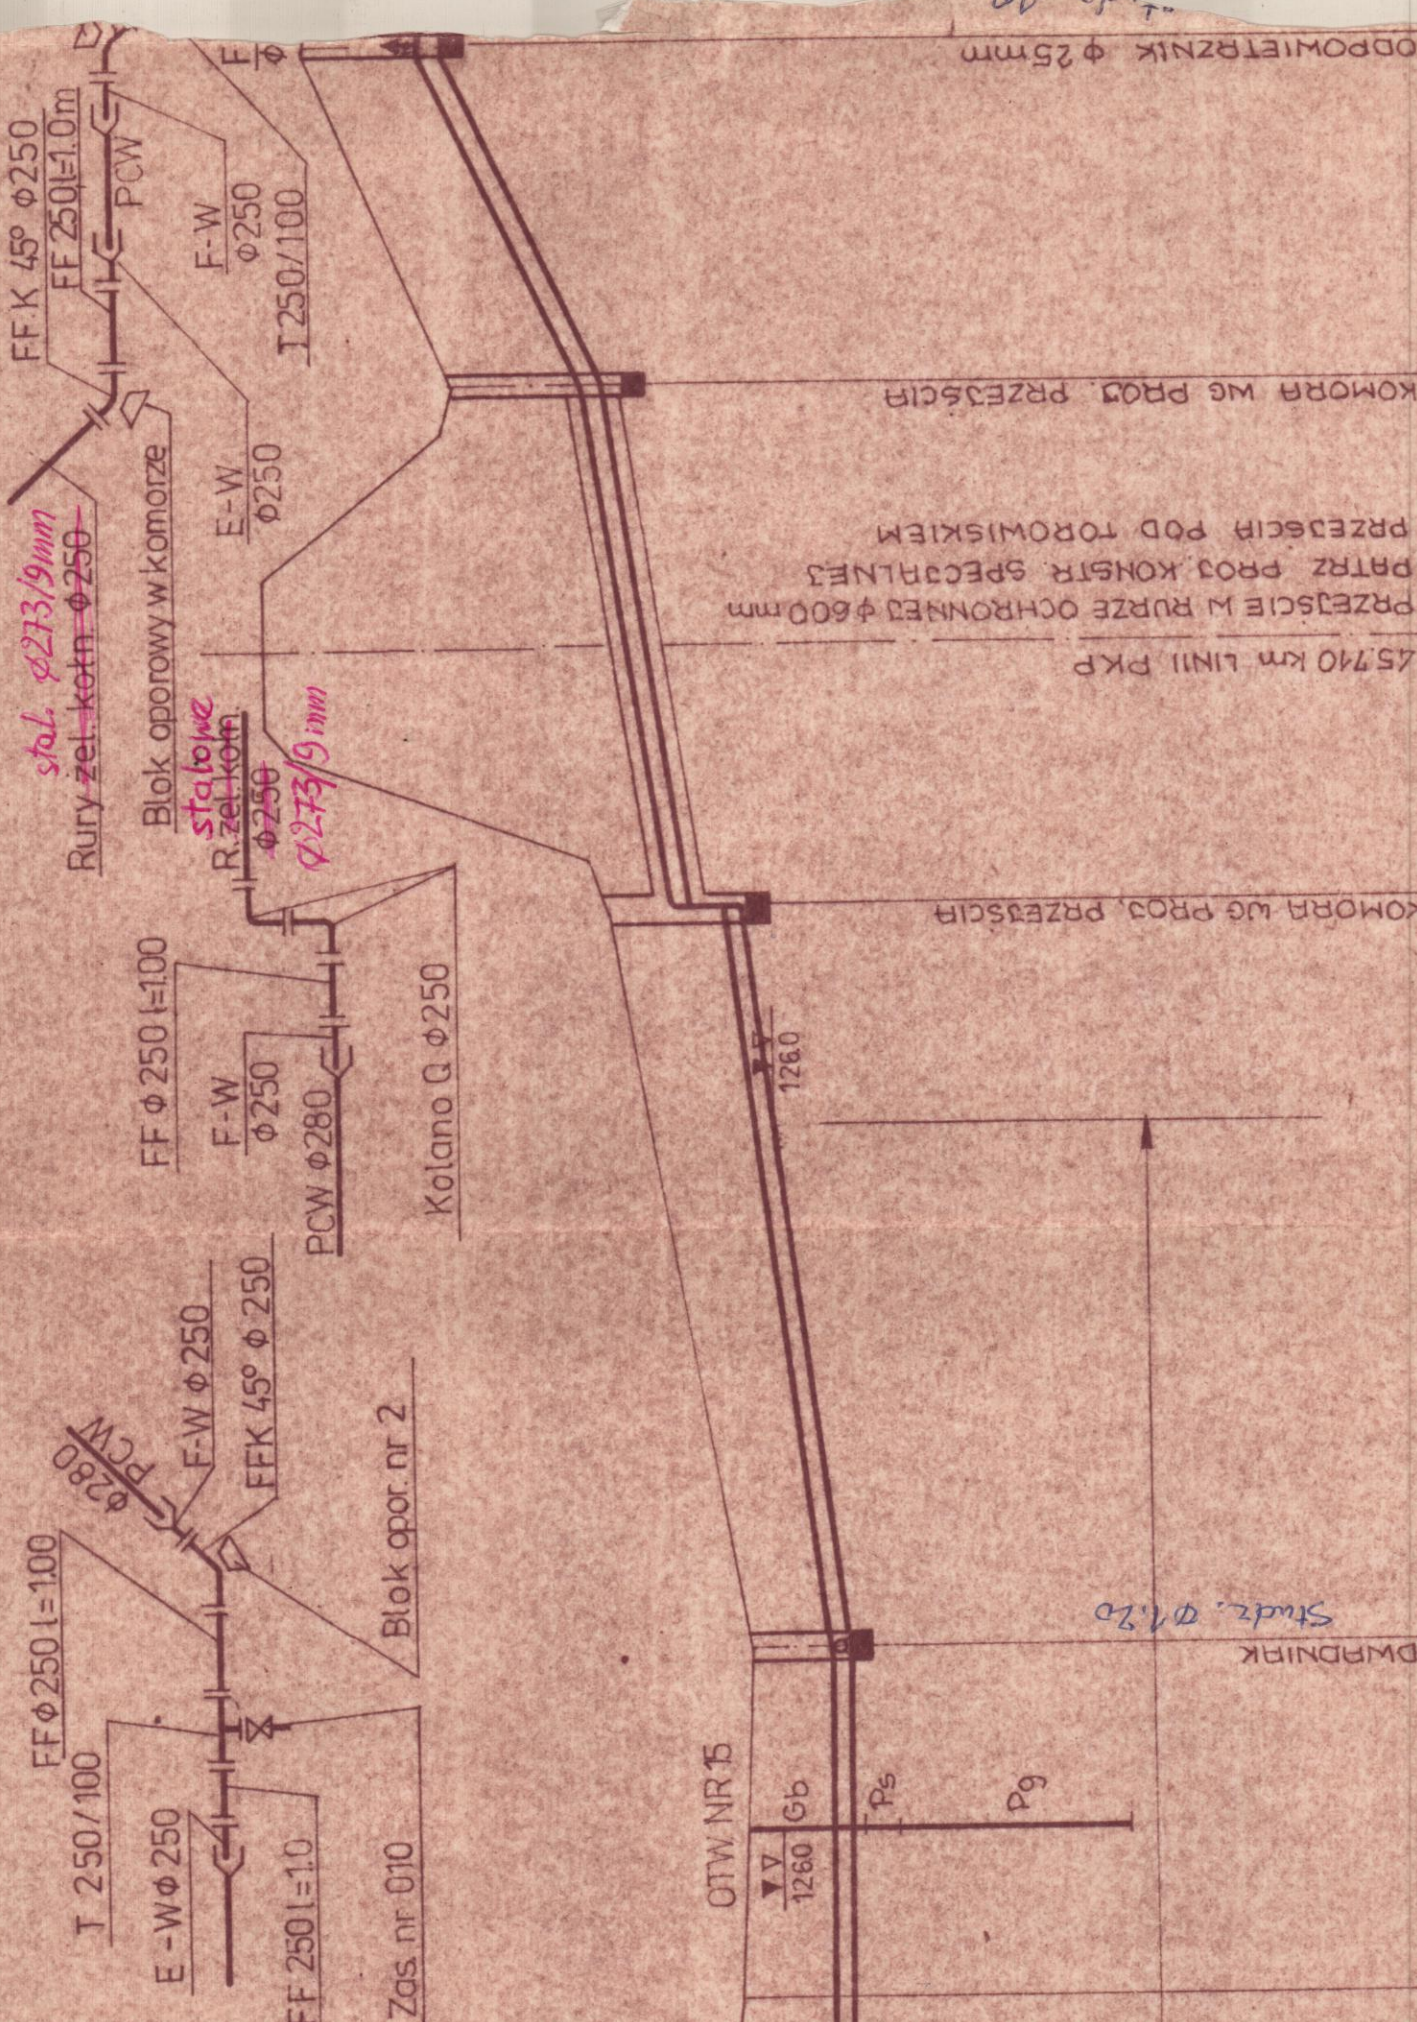

FF K 45° φ250
FF 250 l=10m
PCW
F-W φ250
I 250/100
E-W φ250
Blok oporowy w komorze
Rury żel. kołn. φ250
Blok oporowy
R. żel. kołn. φ250
PCW φ280
F-W φ250
FF φ250 l=100
FFK 45° φ250
F-W φ250
PCW φ280
Kołano Q φ250
Zas. nr 010
Blok opor. nr 2
FF φ250 l=100
T 250/100
E-W φ250
FF 250 l=10
Blok opor. nr 3
MMK 22°30' φ250
PCW 280
ZPZ 250
MM-W 250
OTW NR 15
OTW NR 16
OTW NR 17
OTW NR 18
OTW NR 19
PRZESKOK W RURZE OCHRONNEJ φ600mm
PATRZ. PROJ. KONSTR. SPECYJALNEJ
PRZESKOK POD TOROWISKIEM
KOMORA WĘ. PROJ. PRZESKOK
KOMORA WĘ. PROJ. PRZESKOK
45710 km LINII PKP
ODPOWIEDNIAZNIK φ25mm