
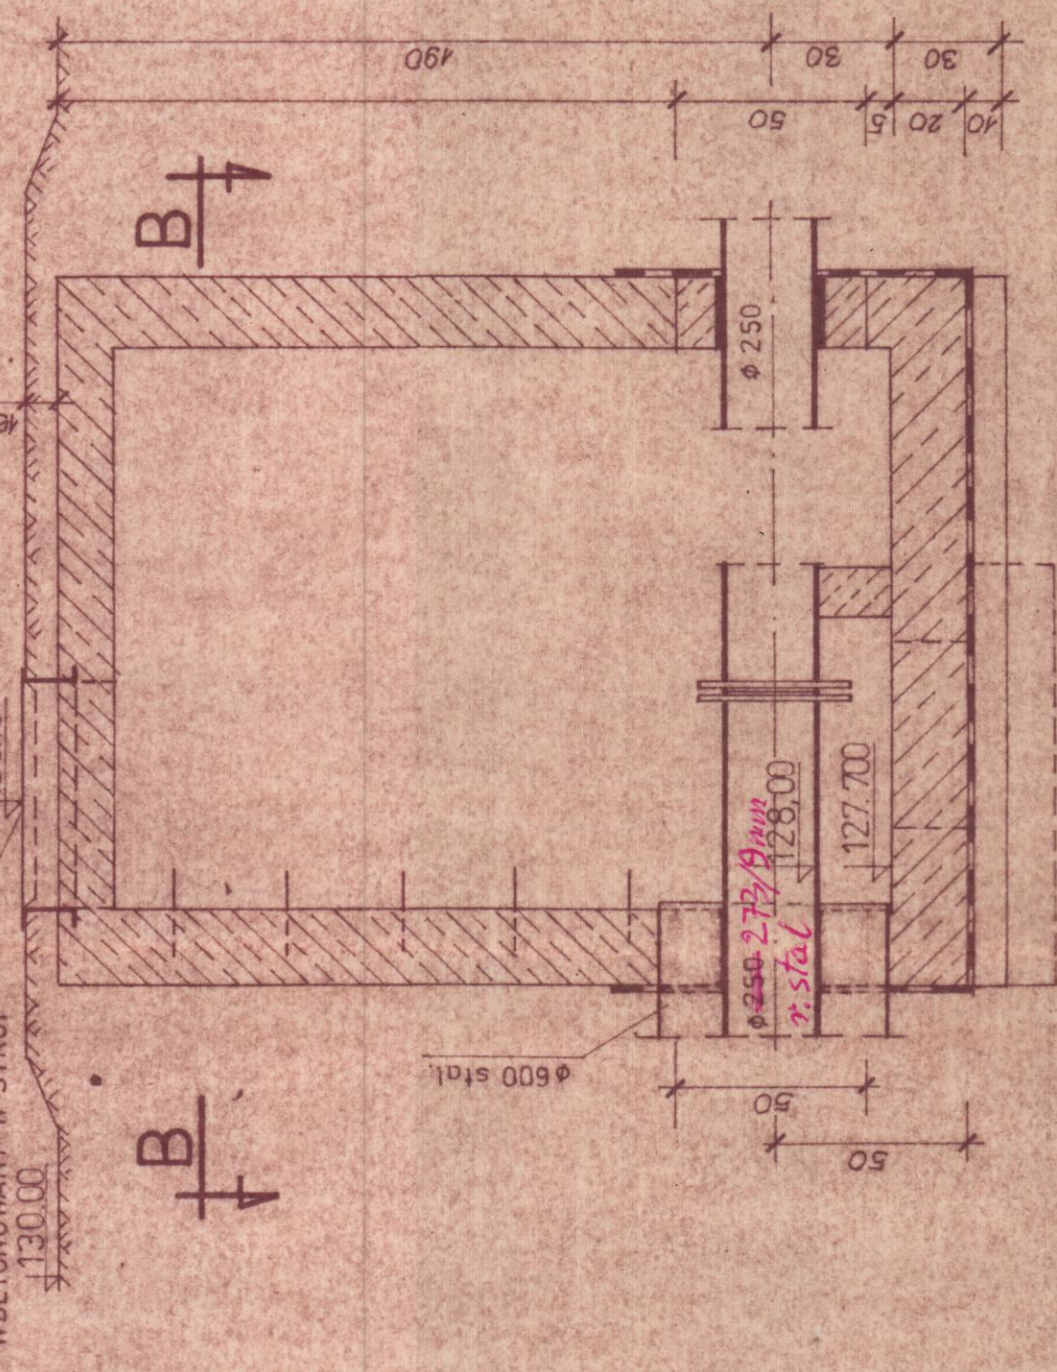
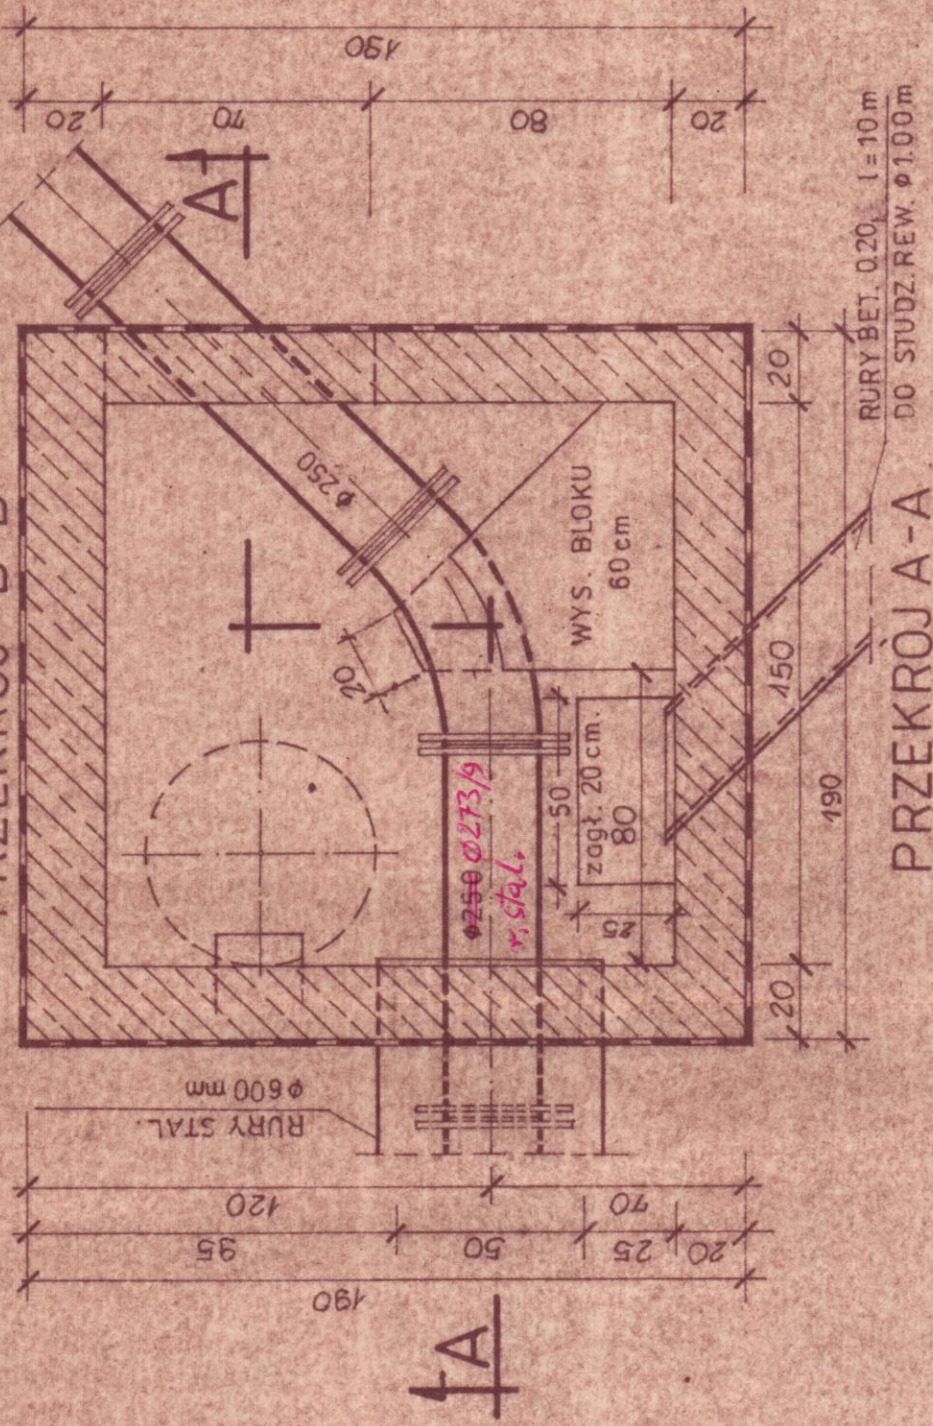
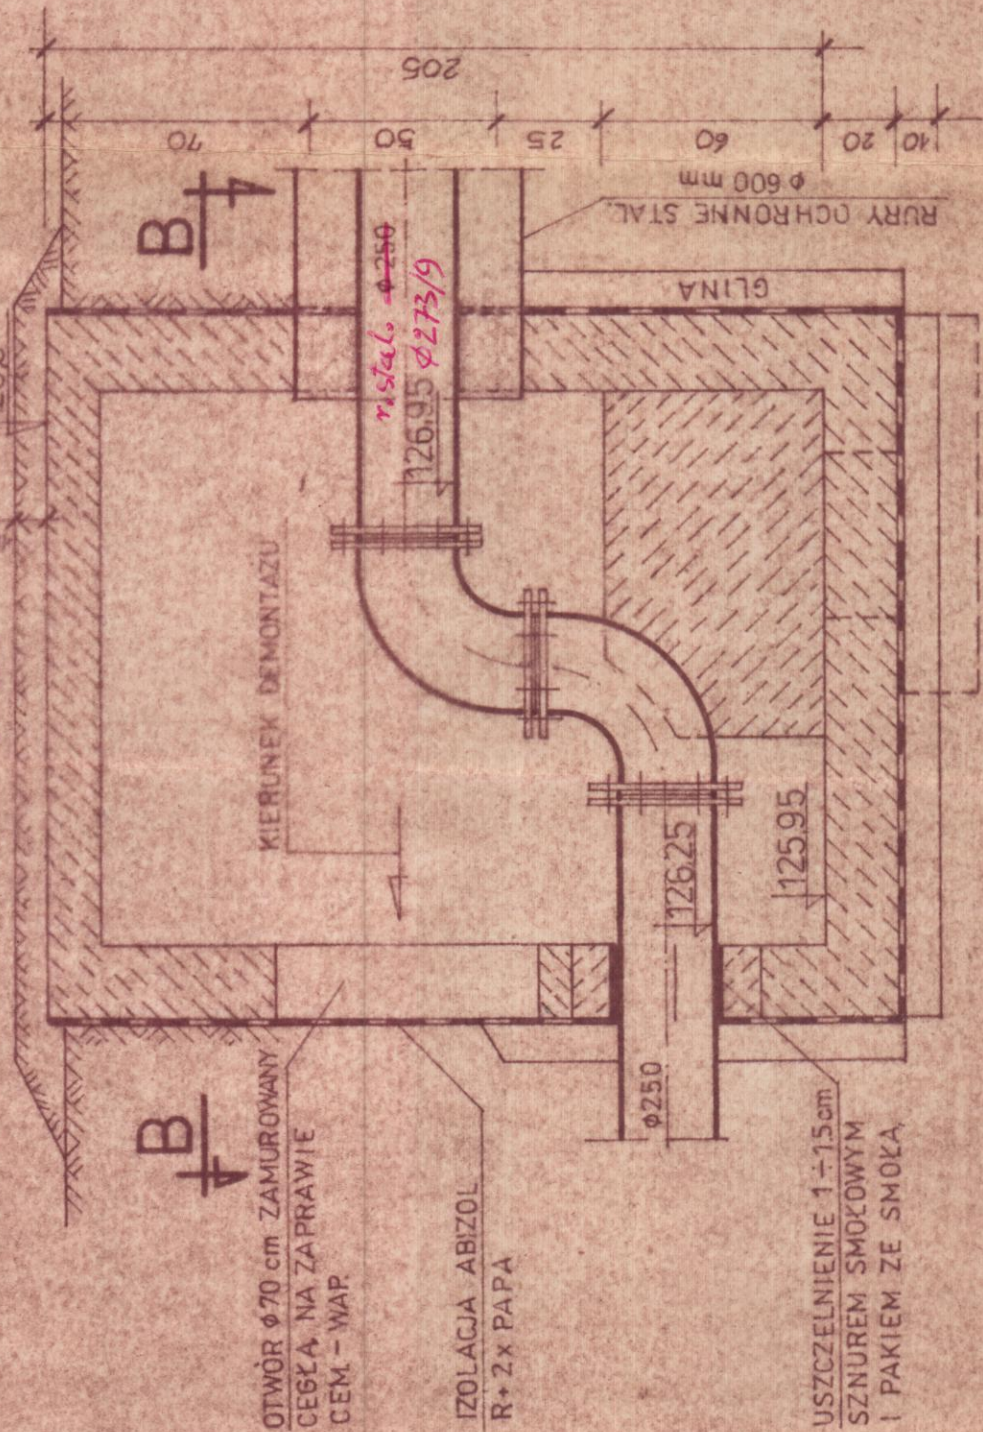


PRZEKRÓJ B-B dla pktu 5

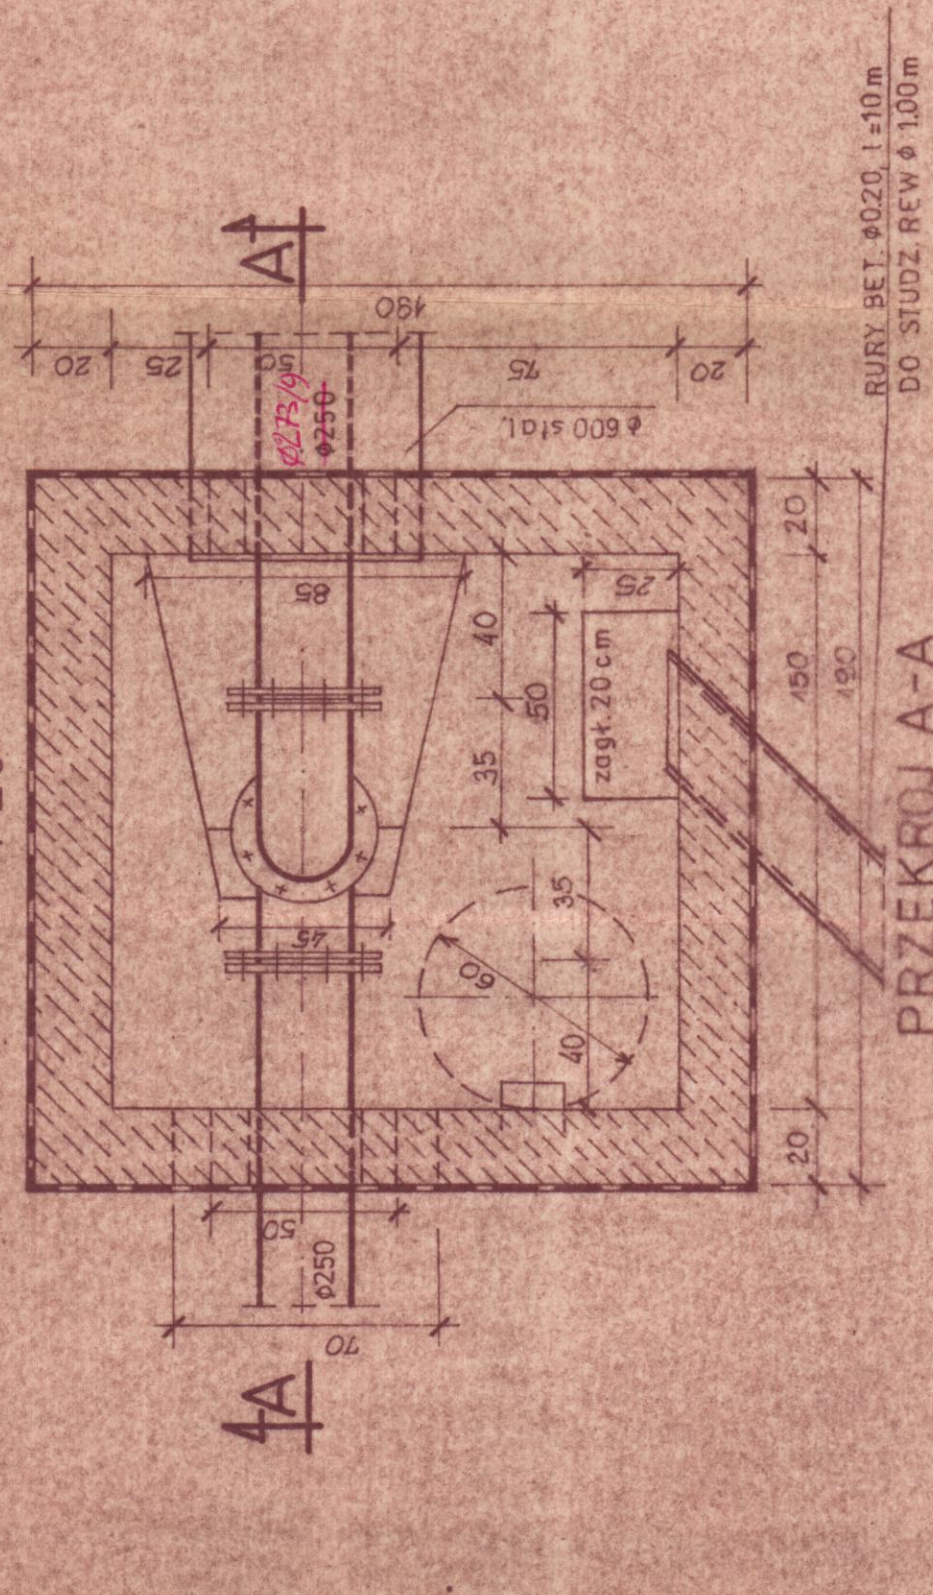

UWAGA: KOMORY WYK. W/G. RYS. PROJ. KONSTRUKCYJNEGO
Kształtki i połączenia wg schematu na
profilu przewodu tłoczego

PRZEJŚCIE POD TOROWISKIEM W RURACH STAL.
ø600 mm W/G PROJ. KONSTRUKCYJNEGO.

RURY PRZEWODOWE WPROWADZAĆ DO RURY
STAL. NA ŚLIZGACH PRZYMOCOWANYCH
OBEJMAMI Ø WYS. 170 mm

B P U I K w K O S Z A L I N I E
Z M I A N Y N A N I O Ś Ł K O Ł O R E M
C Z E R W O N Y M

Imię i nazwisko _____
podpis _____

KOMORY PRZY
PRZEJŚCIU POD
TORAMI

mgr inż. CZ. FRACKOWIAK	86.09
_____ II _____	"
techn. E. SZYLKO	"
mgr inż. L. BIAŁKOWSKA	"
inż. R. ORLIKOWSKI	"

Obiekt PRZEWÓD TŁOCZNY Z PRZEWÓDNI DO OCZYSZCZ. ŚC.W CZARNE

1:20

P. 2

5/7