

KORONA GROBLI
DOPŁYW ŚCIEKÓW
Z REAKTORA NITRYFIKACYJNEGO

BARIERA BRZECZOWA

LINIA WODY

STOPA SZARPY

SŁUPEK TYPU BAKTEROWEGO 175mm L=1.4m

KRATOWNICA PŁYWAJĄCYCH BARIER LEWNA

4.31

4.36

5.40


14.02

RAMPA ZAJAZDOWA

BARIERA BRZECZOWA

LINKA ZE STALI NIEPOZ. 13mm

LINKA ZE STALI NIEPOZ. 16mm

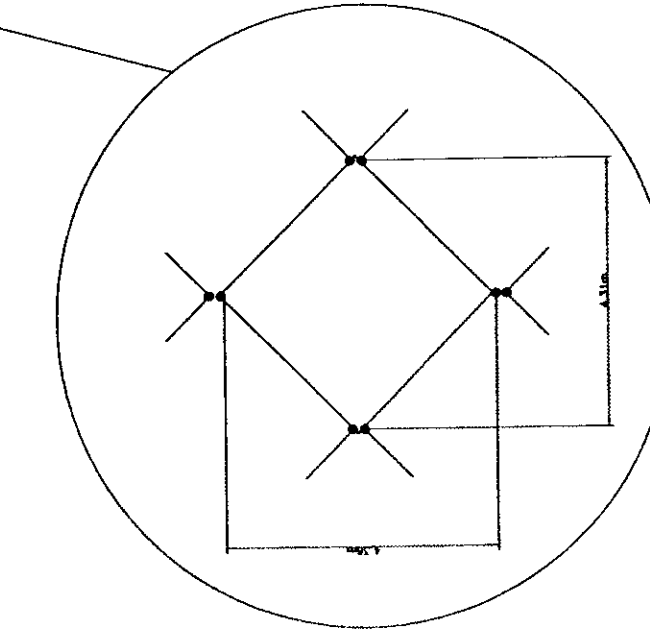

KIERUNEK USTAWIENIA
KRATOWNICY BARIER
BEZ ŚWIAŁ

ODPŁYW ŚCIEKÓW
ODFASZCZONYCH DO
ODBORNIA

BUDOWLA ODPLYWOWA

UWAGA:
POWIERZCHNIĘ STAWU ZABUDOWANA BARIERAMI ZWIEKSZONO
W STOSUNKU DO PROJEKTU PIERWOTNEGO O 7680 m².
AKTUALNA POWIERZCHNIA POKRYTA SYSTEMEM BARIER
WYNOŚI 14320 m².

		25-311 Kales, ul. Św. Łazarza 7 tel. (041) 344 14 81-83, fax (041) 344 75 48	
ZADANIE: MODERNIZACJA I ROZBUDOWA OZYSZCZALNI ŚCIEKÓW DLA MIASTA CZARNE		SPIS DOKUMENTÓW	
OBJEKT: OCZYSZCZALNIA ŚCIEKÓW W M. CZARNE		P.B.	
NAZWA: STAW OCZYSZCZAJĄCY-CZ. TECHNOLOGICZNA		SKALA: 1:250	
RTSUNKU:		1:250	
Projektant:	Specjalista:	Wzrost:	Długość:
mgr inż. J. NALĘPA	mgr inż. J. NALĘPA	48-49/AL	08.03.17
Projektant:	Specjalista:	Wzrost:	Długość:
mgr inż. R. OLEWICKI	mgr inż. R. OLEWICKI	KL-54/2002	08.03.17
Skontrolował:	Skontrolował:	KL-21/2001	08.03.17
mgr inż. B. OLEWICKA	mgr inż. B. OLEWICKA		