


PRZEKRÓJ A-A

skala 1:50

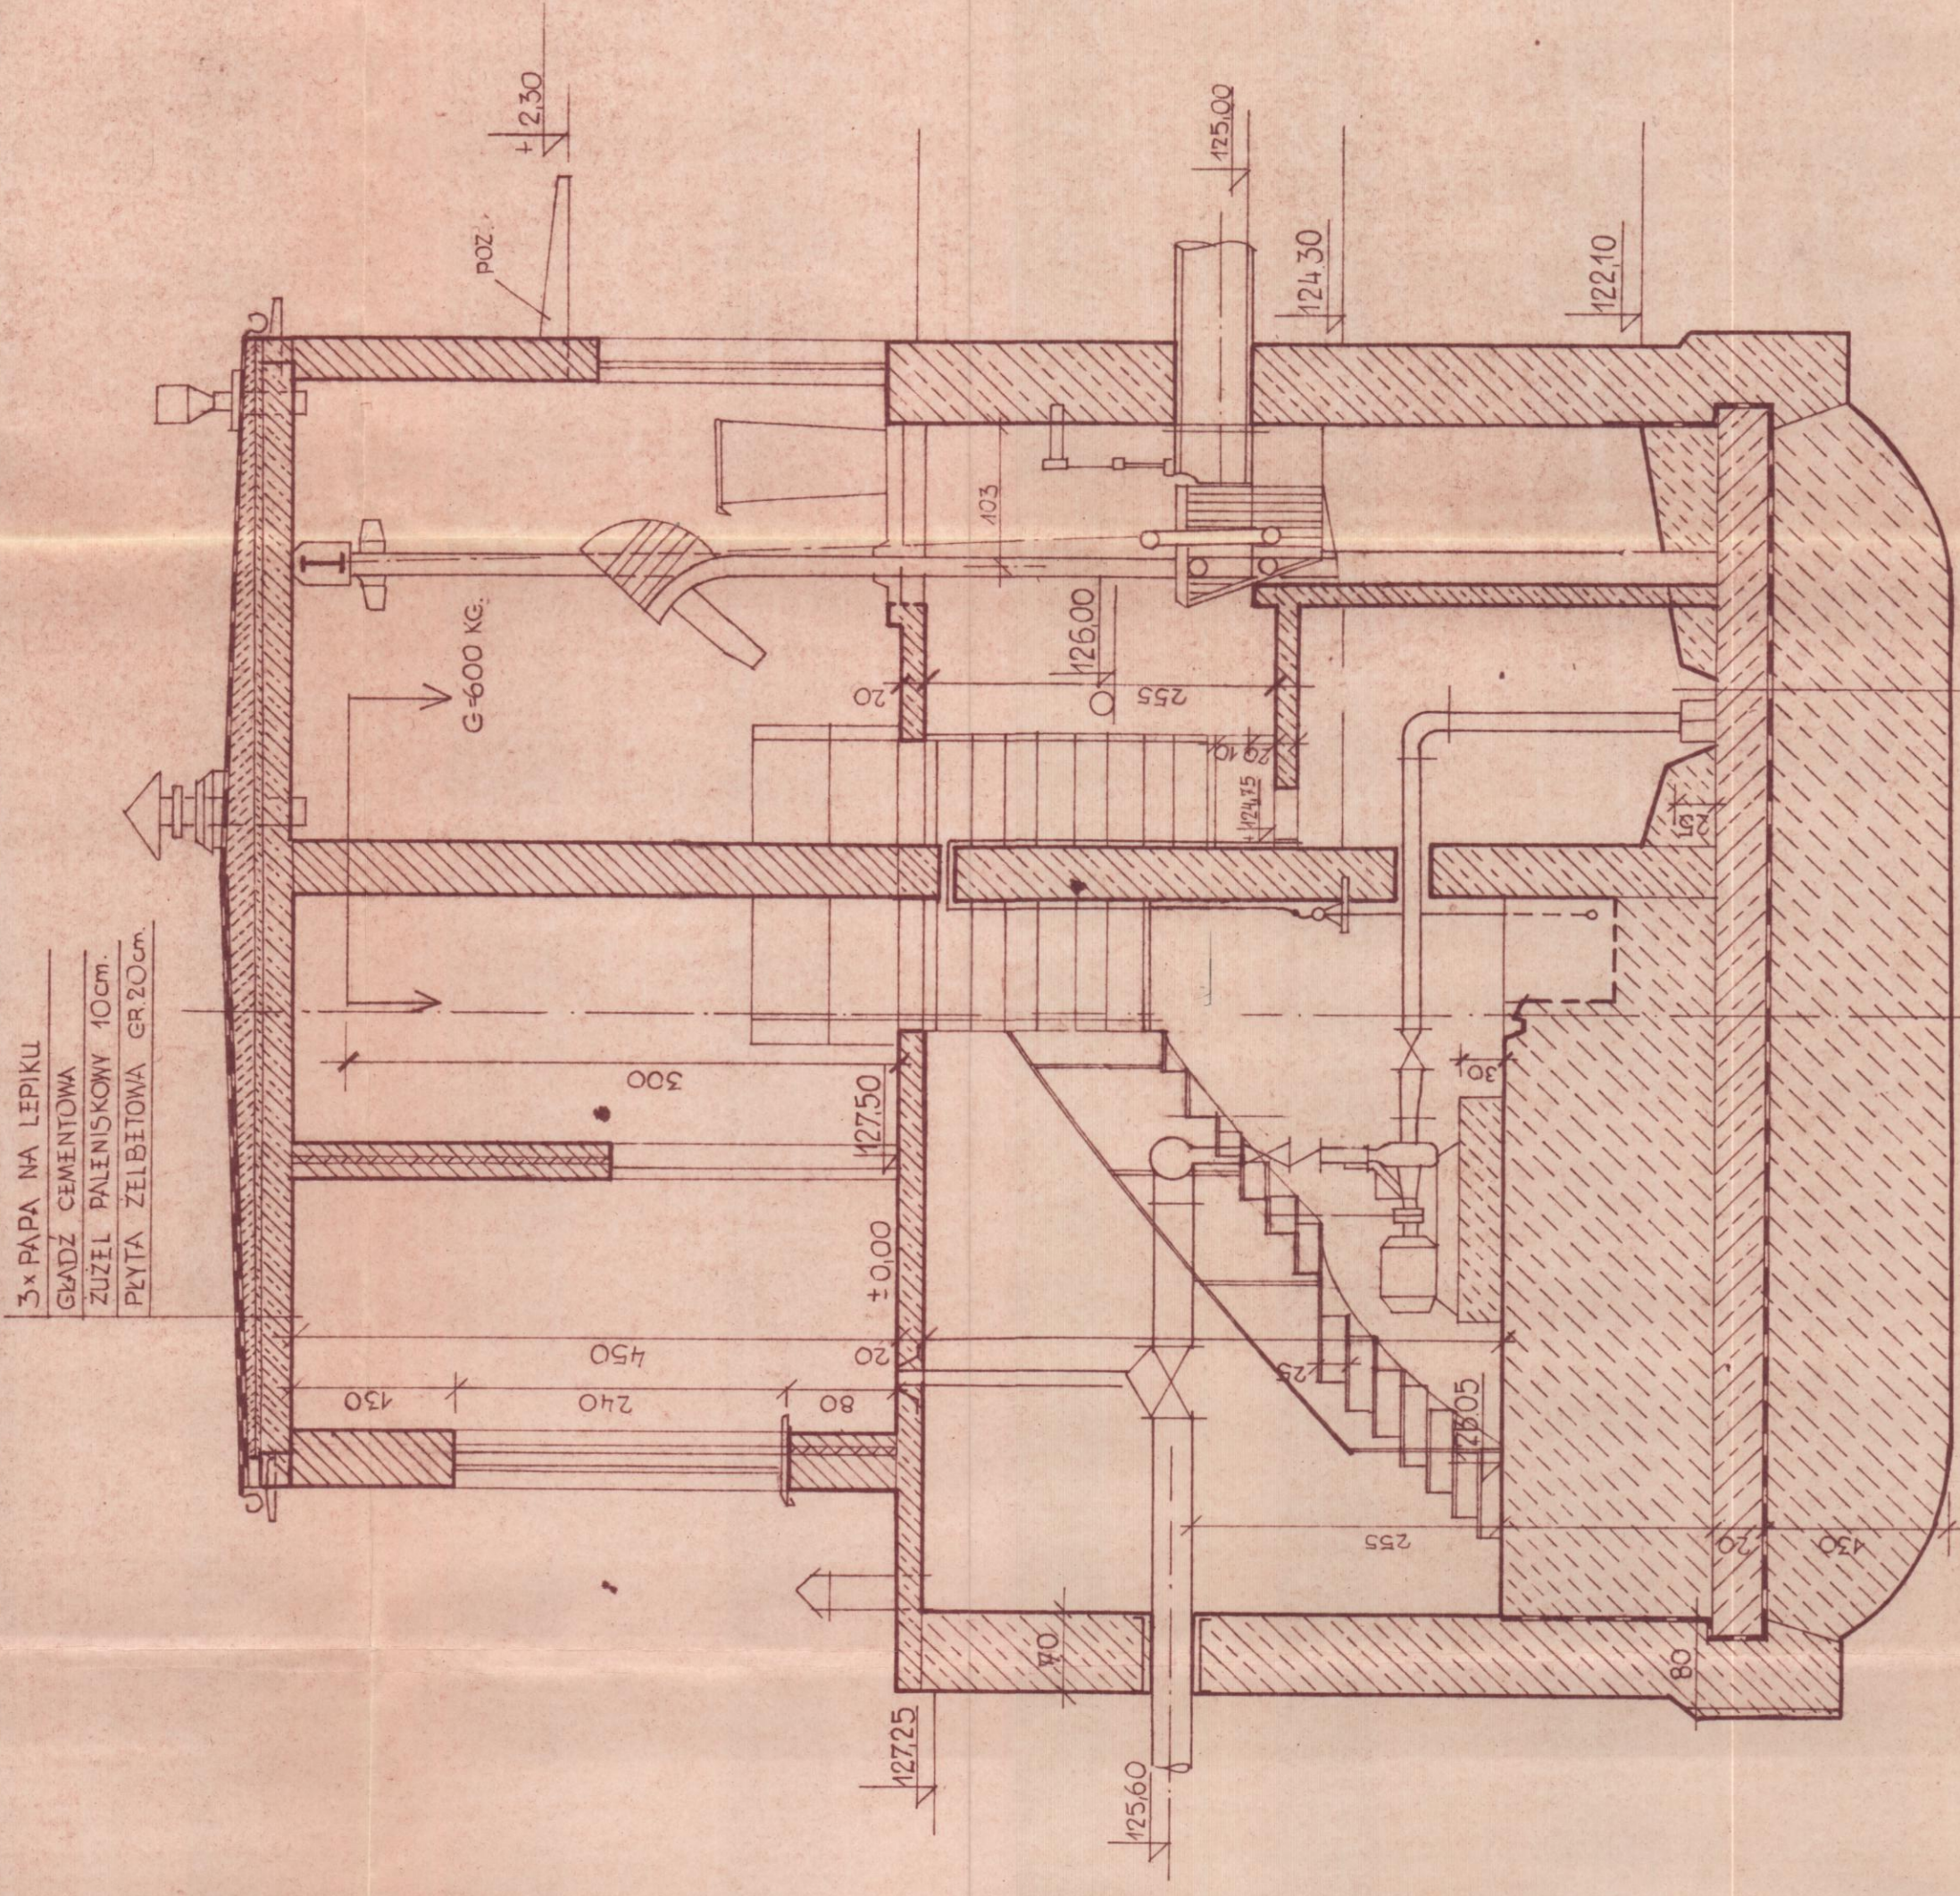

l.p.	wyszczególnienie	typ	Ilość	nr kat. produkcyjnej norma
1	KRATA KOSZOWA MECHANICZNA	KK	1	POWOGAZ POZNAN'
2	POJEMNIK ASCENIZACYJNY NA SKRATKI	500/2500	2	PRESKO - DĘBNO PRODUKT WUK
3	KRATA OBSŁUGIWANA RĘCZNIE, AWARYJNA	T KR-600/15 1200	1	POWOGAZ ² - POZNAN'
4	POMPY 100-Z2K-B, Q = 48-102 m³/h H=135 ÷ 11m, 7,5 kW	100-Z2K-B	3	BIALOGON ² - KIELCE
5	POMPA SAMOZASYSYGUJĄCA Q=20 l/min, H=6,5m, 0,25 kW	S-11	1	POMORSKA ODLEWNIA EMAIIERNIA - GRUDZIĄDZ
6	WENTYLATOR DACHOWY (Q= 450 m³/h, 0,12 kW)	WD-20	2	PRODUC. WUK PRESKO - DĘBNO
7	PODSTAWA DACHOWA			
8	ELEKTRONICZNY SYGNALIZATOR POZIOMOŚCI	EP	1	ZAKŁ. AUTOM. CHEM. METALCHEM- GLIWICE
9	OBUDOWA GEOMIC SOND	ESP	1	WE. OPRAC. ELEKTR.
10	ZESTAW SOND	ESP	1 kpl.	— II —
11	WŁAZ AWARYJNY	12 x 1,2 m	1	WG. OPRAC. KONSTR.
12	OTWÓR MONTAŻOWY NAD HALĄ POMP	12 x 1,2 m	1	
13				
14				

BIURO PROJEKTÓW URBANISTYCZNYCH I KONSTRUKCYJNYCH W KOSZALINIE		STADIUM		P.T.	
Tytuł		Nazwa i data imię		Data	Podpis
PRZIKRÓJ PRZEPOMPOWNI SCIEKÓW.		Projektacja		86.09	Bojan 2
		Opisowo		11-	Bojan 6 B
		Kier. in.		11-	A.L.L.
		Inż. Arch. K. Katarzyński		11-	
Inż. R. Orlikowski					
N. p. 2		52/tp-2/86		450	37
Uwagi OCZYSZCZANIA SOEKÓW - CZARNE					