



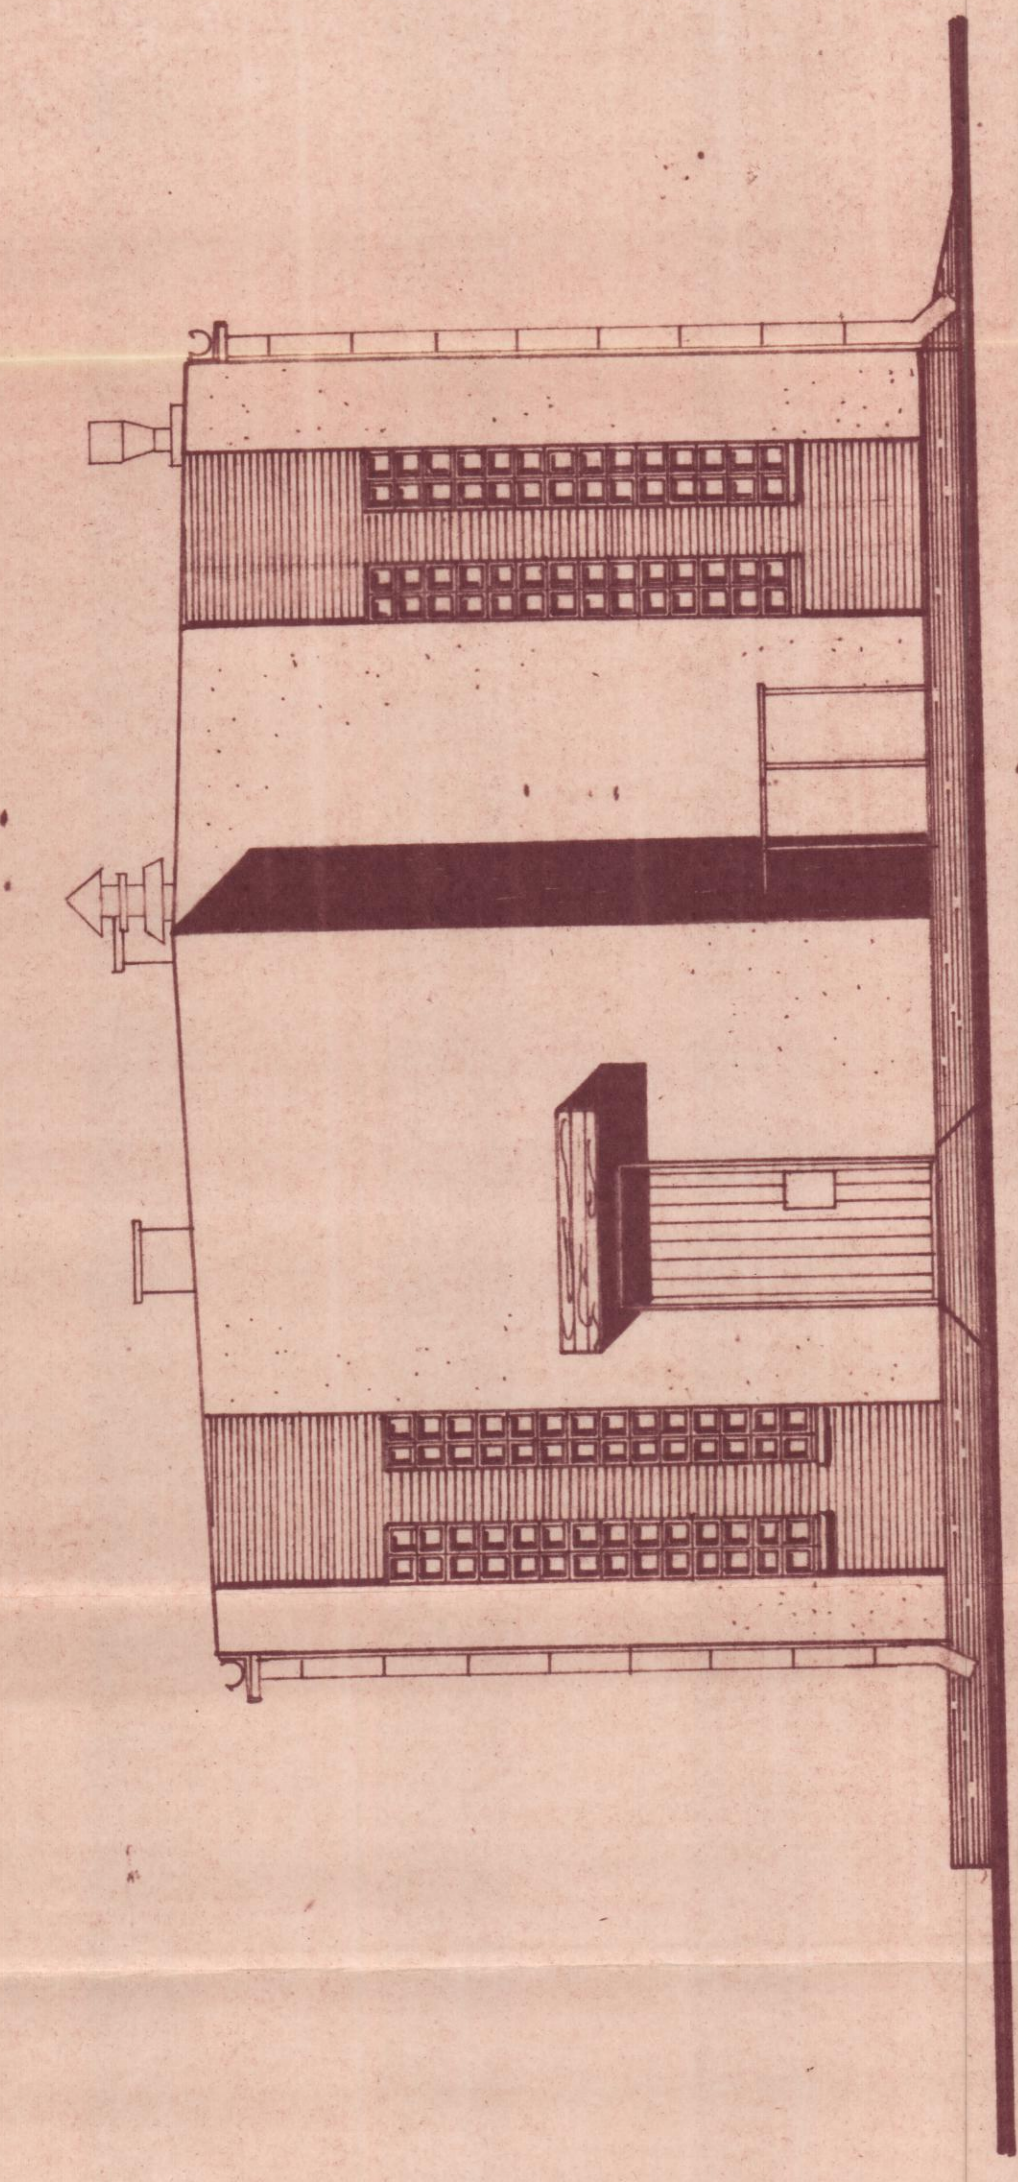

ELEWACJA POŁUDNIOWO-WSCHODNIA
skala 1:50

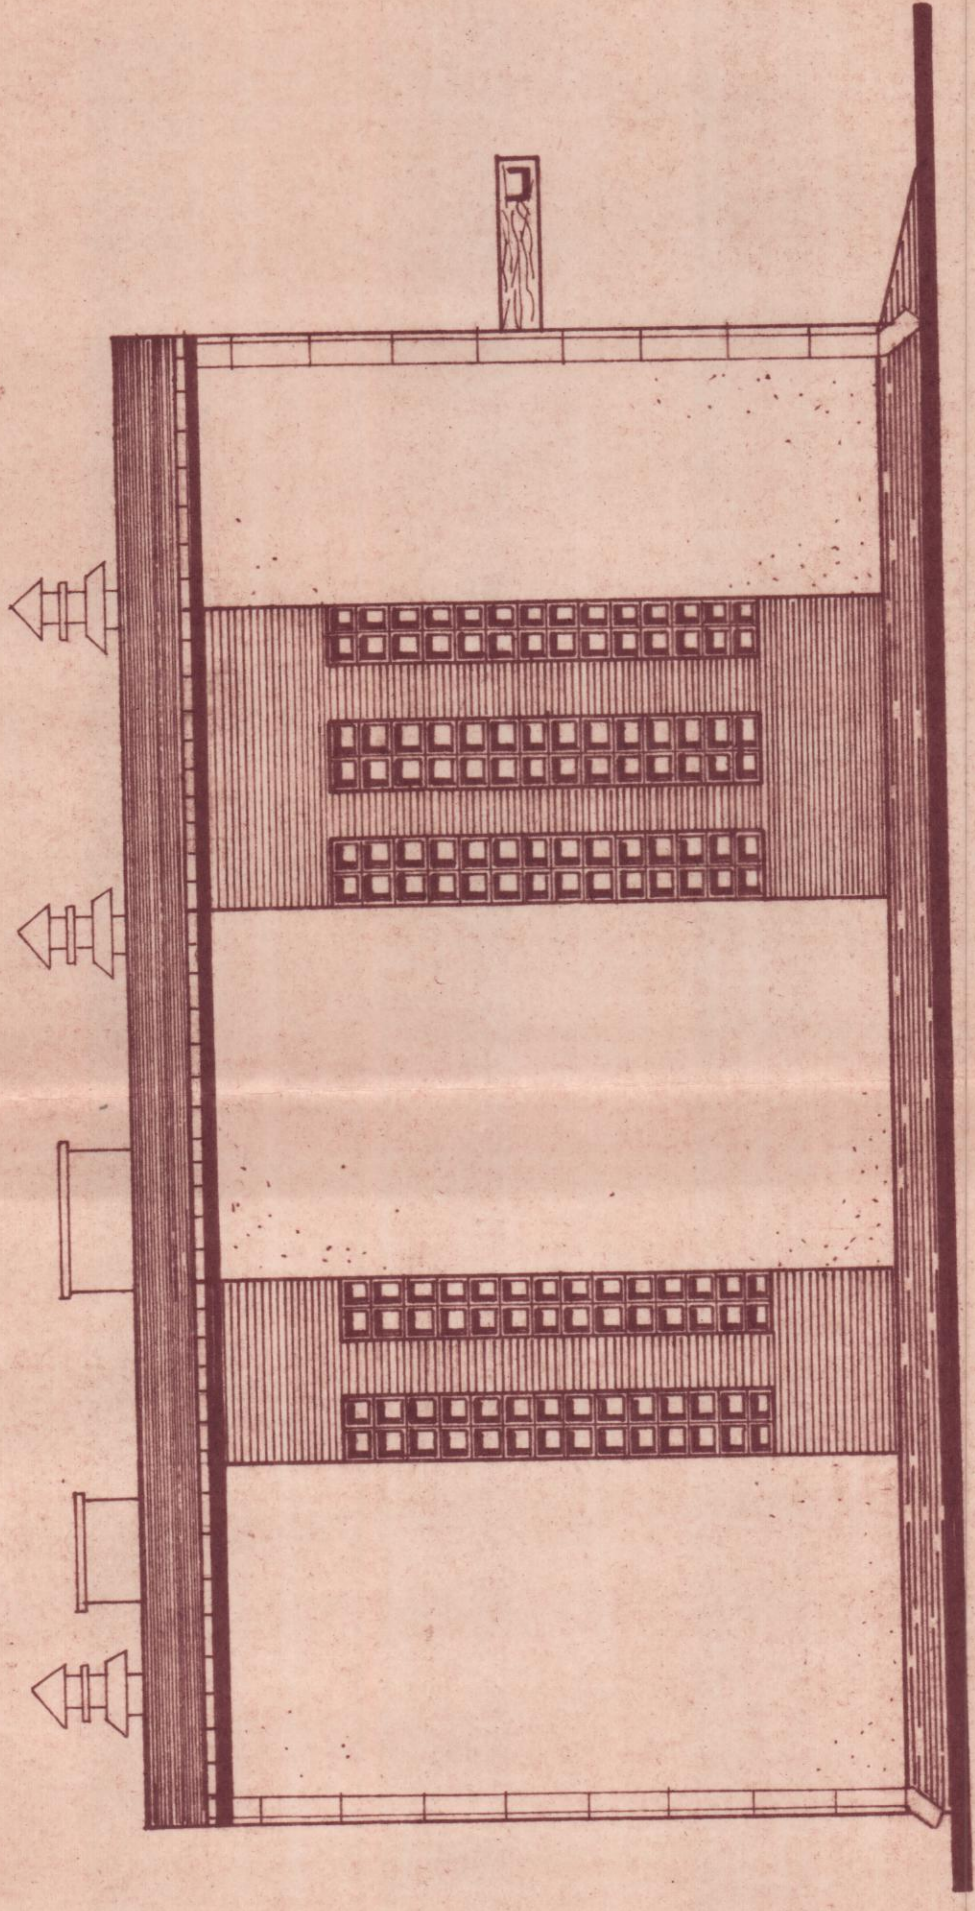

ELEWACJA POŁUDNIOWO-ZACHODNIA
skala 1:50

PROJEKTOW URBANISTYCZNY		PT.		L. 1000	
ELEWACJE PRZEPOMPOWNI ŚCIEKÓW		TP. 2		1:100	
OCZYSZCZALNIA ŚCIEKÓW CZARNE		TP. 2		1:100	
MGR INŻ. ARCH. D. BAKUŁA - SIWIEK		86.09		Bakula	
MGR INŻ. ARCH. D. BAKUŁA - SIWIEK		II		Bakula	
TECH. L. SZAFRAN		II		Szafra	
INŻ. ARCH. K. KATARZYŃSKI		II		Katarzynski	
INŻ. R. ORLIKOWSKI		II		Orlikowski	
Nrys		6/7		6/7	