
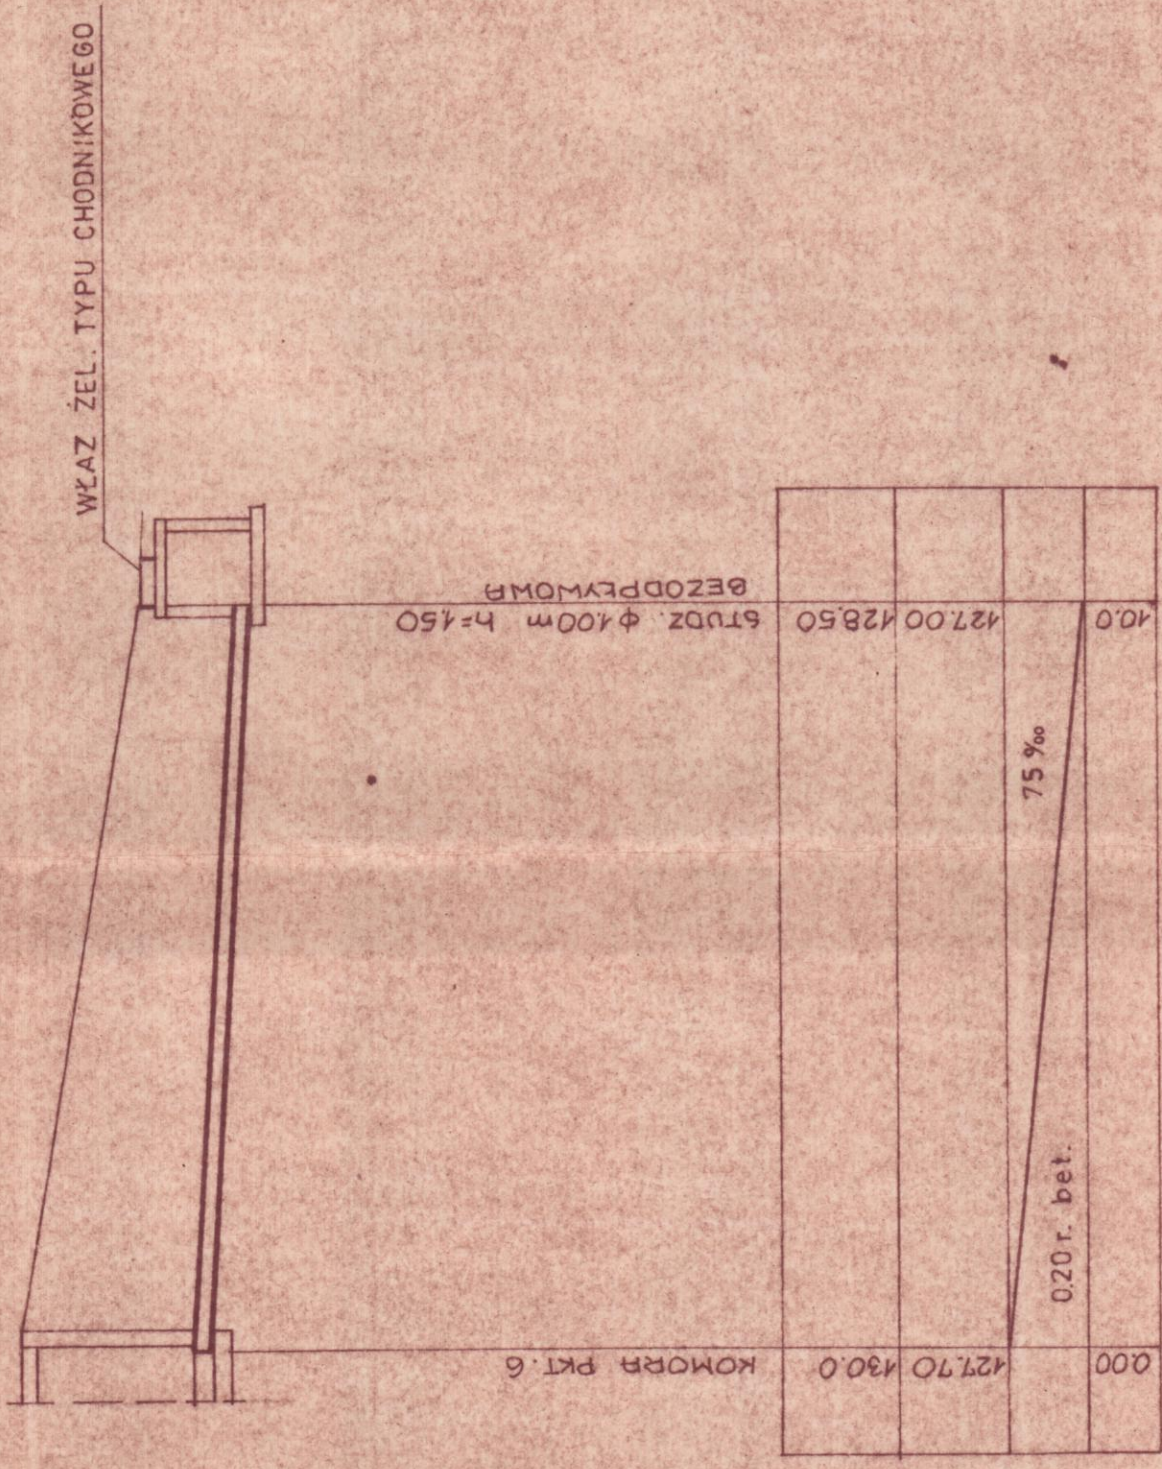


ODWODNIENIA Z KOMÓR PRZY PRZEJŚCIU POD TOROWISKIEM

(DLA ZABEZPIECZENIA PRZED WYLEWANIEM Z KOMÓR)

1:100

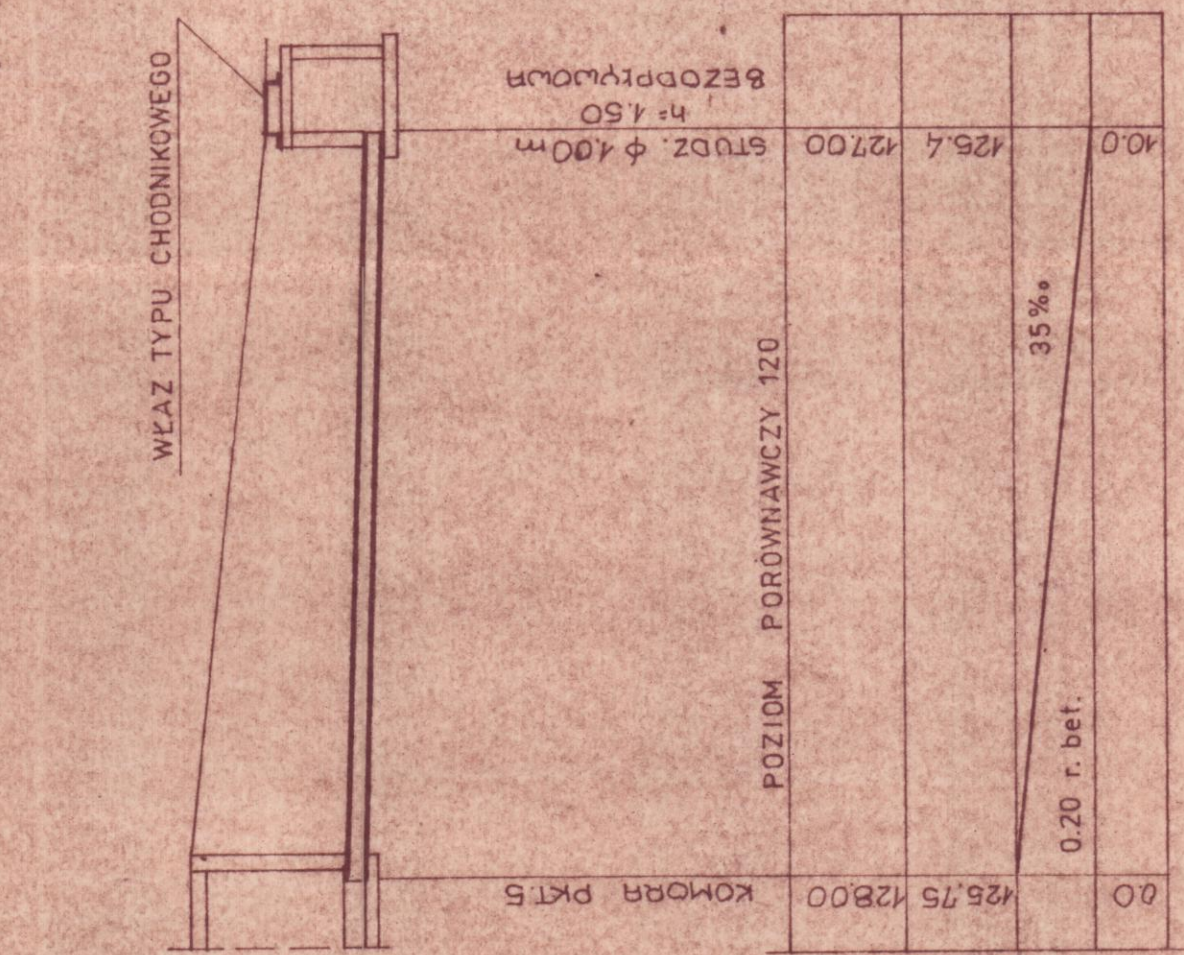

BIURO PROJEKTOWO-BUDOWLANO-INSTALACYJNE I KONSULTINGOWE W KOSZALINIE

SKALA: 1:100

PRZECIĄŻENIE: 1.0

ODPROWADZENIE Z KOMÓR PRZY PRZEJŚCIU POD TOROWISKIEM

Obiekt: PRZEWÓD TŁOCZNY ŚCIEKÓW DO OCZYSZCZ. W. CZARNEM

TP-2

52 / 86

1:100

5/5

mgr inż. CZ. FRĄCKOWIAK 86.09

techn. E. SZYLKO

mgr inż. L. BIAŁKOWSKA

inż. R. ORLIKOWSKI