


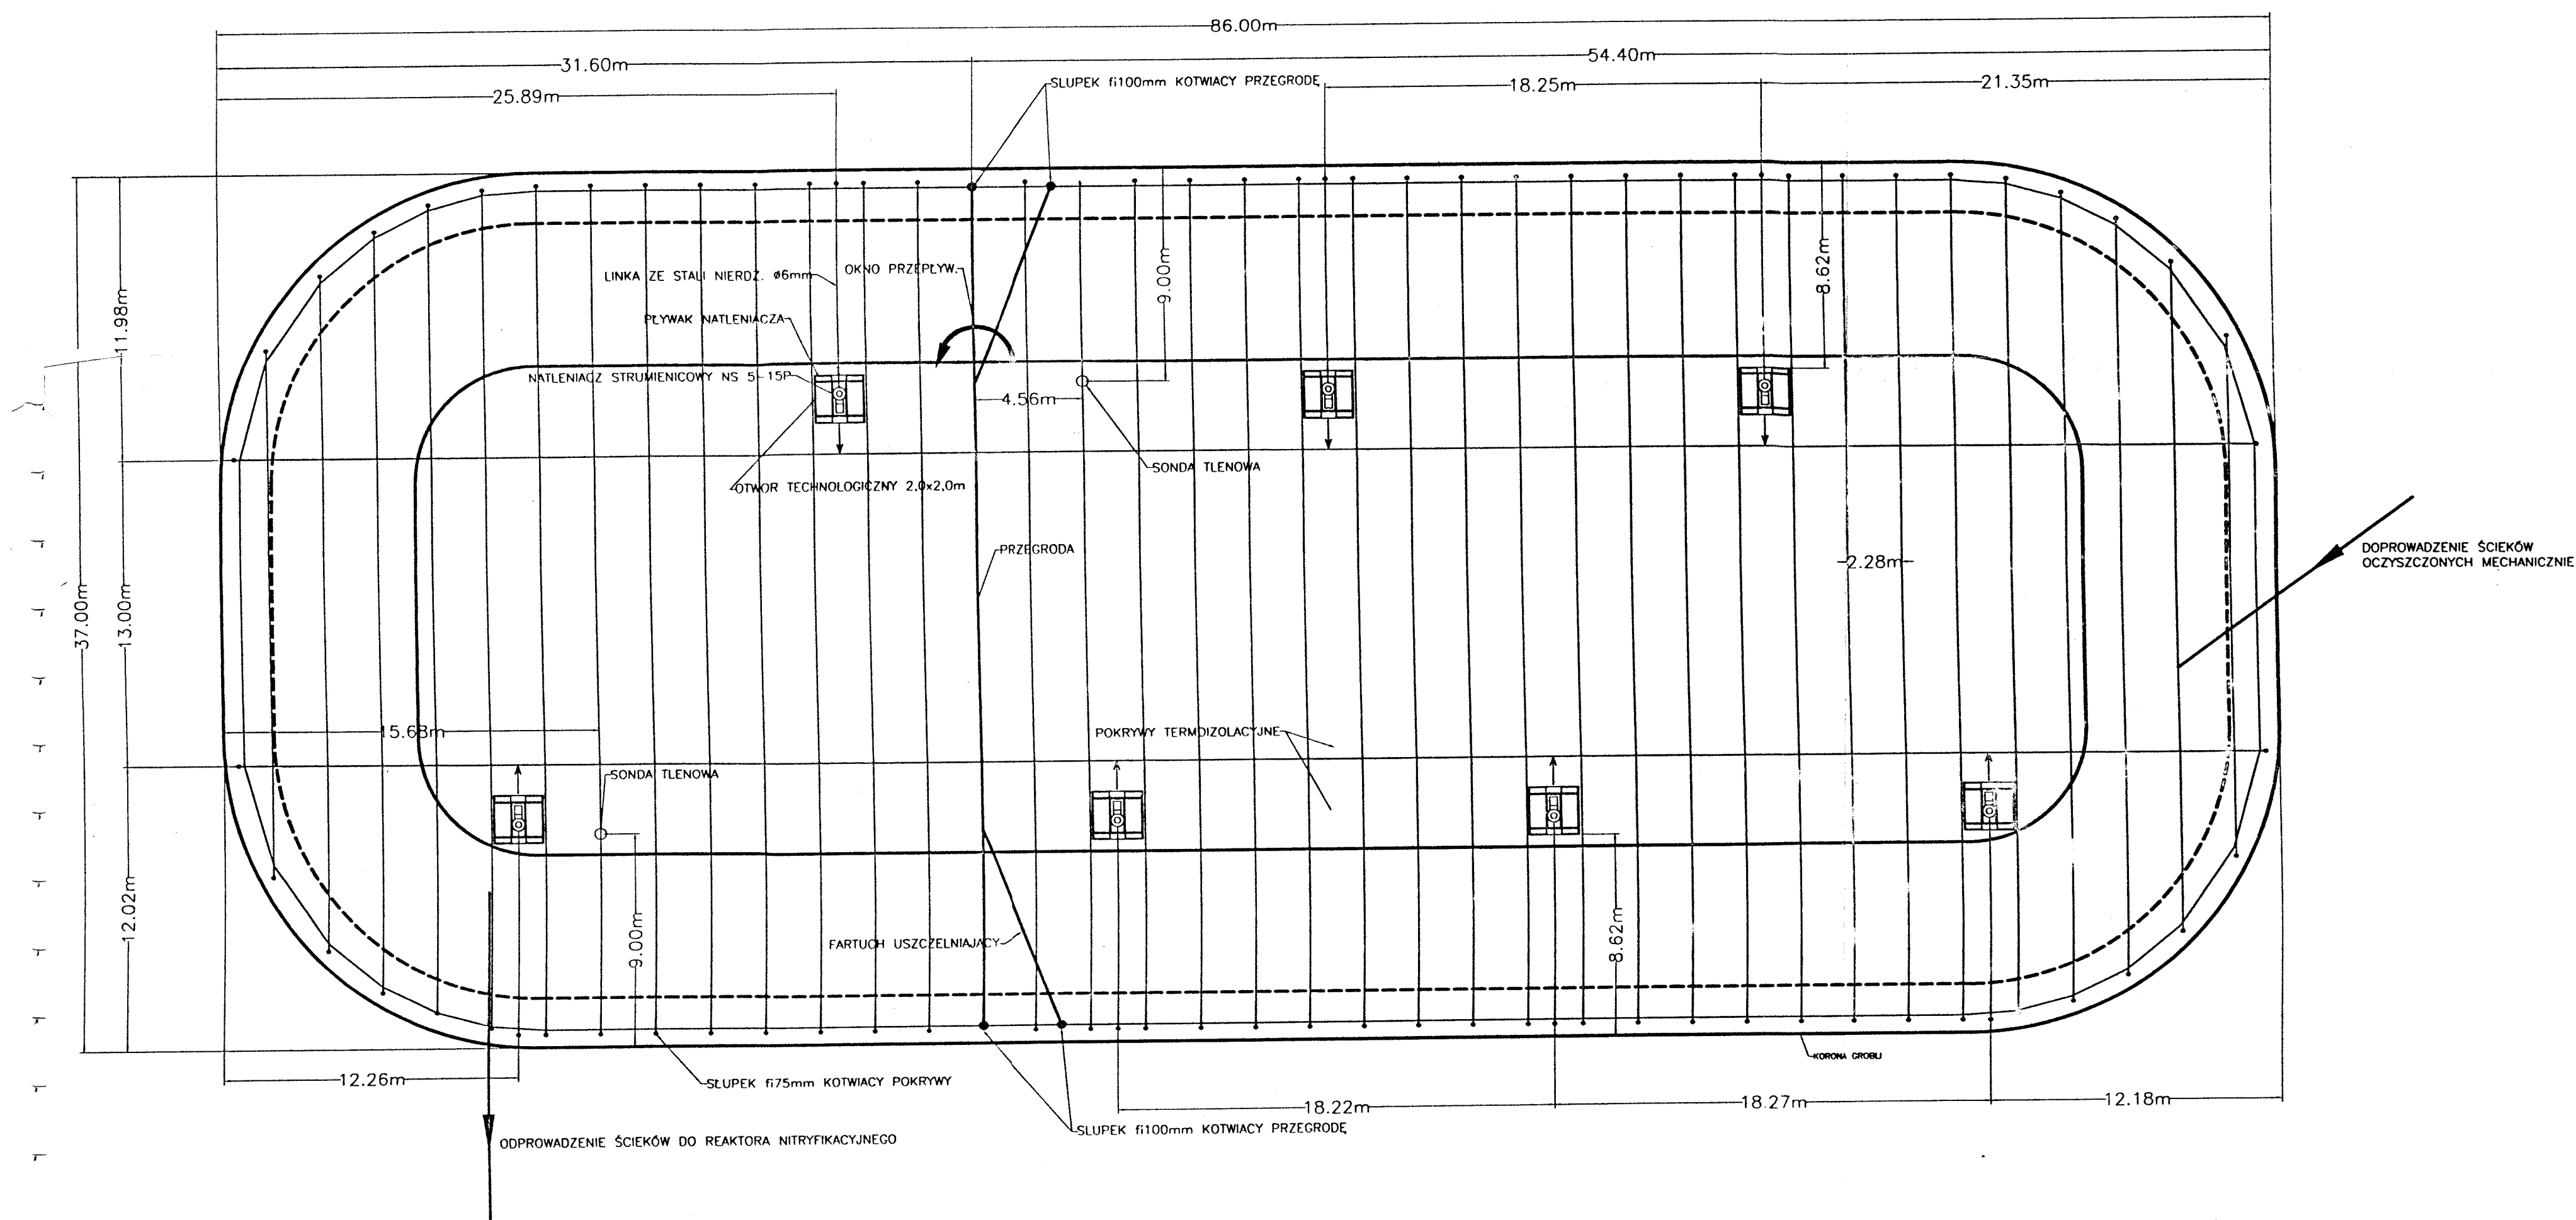

UWAGA:

W związku z możliwością uzyskania wsparcia finansowego w ramach Programu Operacyjnego SAPARD modernizacji i rozbudowy oczyszczalni ścieków w m. Czarne zaszła konieczność zamiany zaprojektowanego pierwotnie systemu napowietrzania w oparciu o aspiratory typu AIRE O2 na urządzenia równowazne produkowane w krajach Unii Europejskiej lub krajach kandydujących.

Niniejszy rysunek przedstawia rozwiązanie zamienne systemu napowietrzania z zastosowaniem natleniaczy strumienicowych produkowanych w Polsce.

Zaprojektowano natleniacze typu NS5-15P o mocy silnika 5kW każdy, w wersji pływającej. Natleniacze zamocowane do 2 prowadnic z rur ze stali ocynkowanej, zamontowanych do płyt żelb. typu "jumbo" ułożonych na dnie stawu.

>>WIDUCH HYDRO<< S.A. w Kielcach

ZADANIE: MODERNIZACJA I ROZBUDOWA OCZYSZCZALNI ŚCIEKÓW DLA MIASTA CZARNE					STADIUM DOKŁ.
OBIEKT: OCZYSZCZALNIA ŚCIEKÓW W M. CZARNE					P.W.
NAZWA RYSUNKU: STAW NAPOWIETRZANY-CZ. TECHNOLOGICZNA					SKALA:
Generalny projektant:	Specjalność	Nr upraw.	Podpis	Data	1:200
mgr inż. J. NALEPA	INŻYNIERIA WODNA	48-65/KL	<i>Nalepa</i>	05.03 r	EGZ. NR:
Opracował:	INSTAL- OCZYSZCZALNIE ŚCIEKÓW	KL-55/2002	<i>[Signature]</i>	05.03 r	3
Sprawił:	INSTAL- OCZYSZCZALNIE ŚCIEKÓW	KL-21/2001	<i>[Signature]</i>	05.03 r	Rys. nr:
mgr inż. B. OLEWIŃSKA					3