


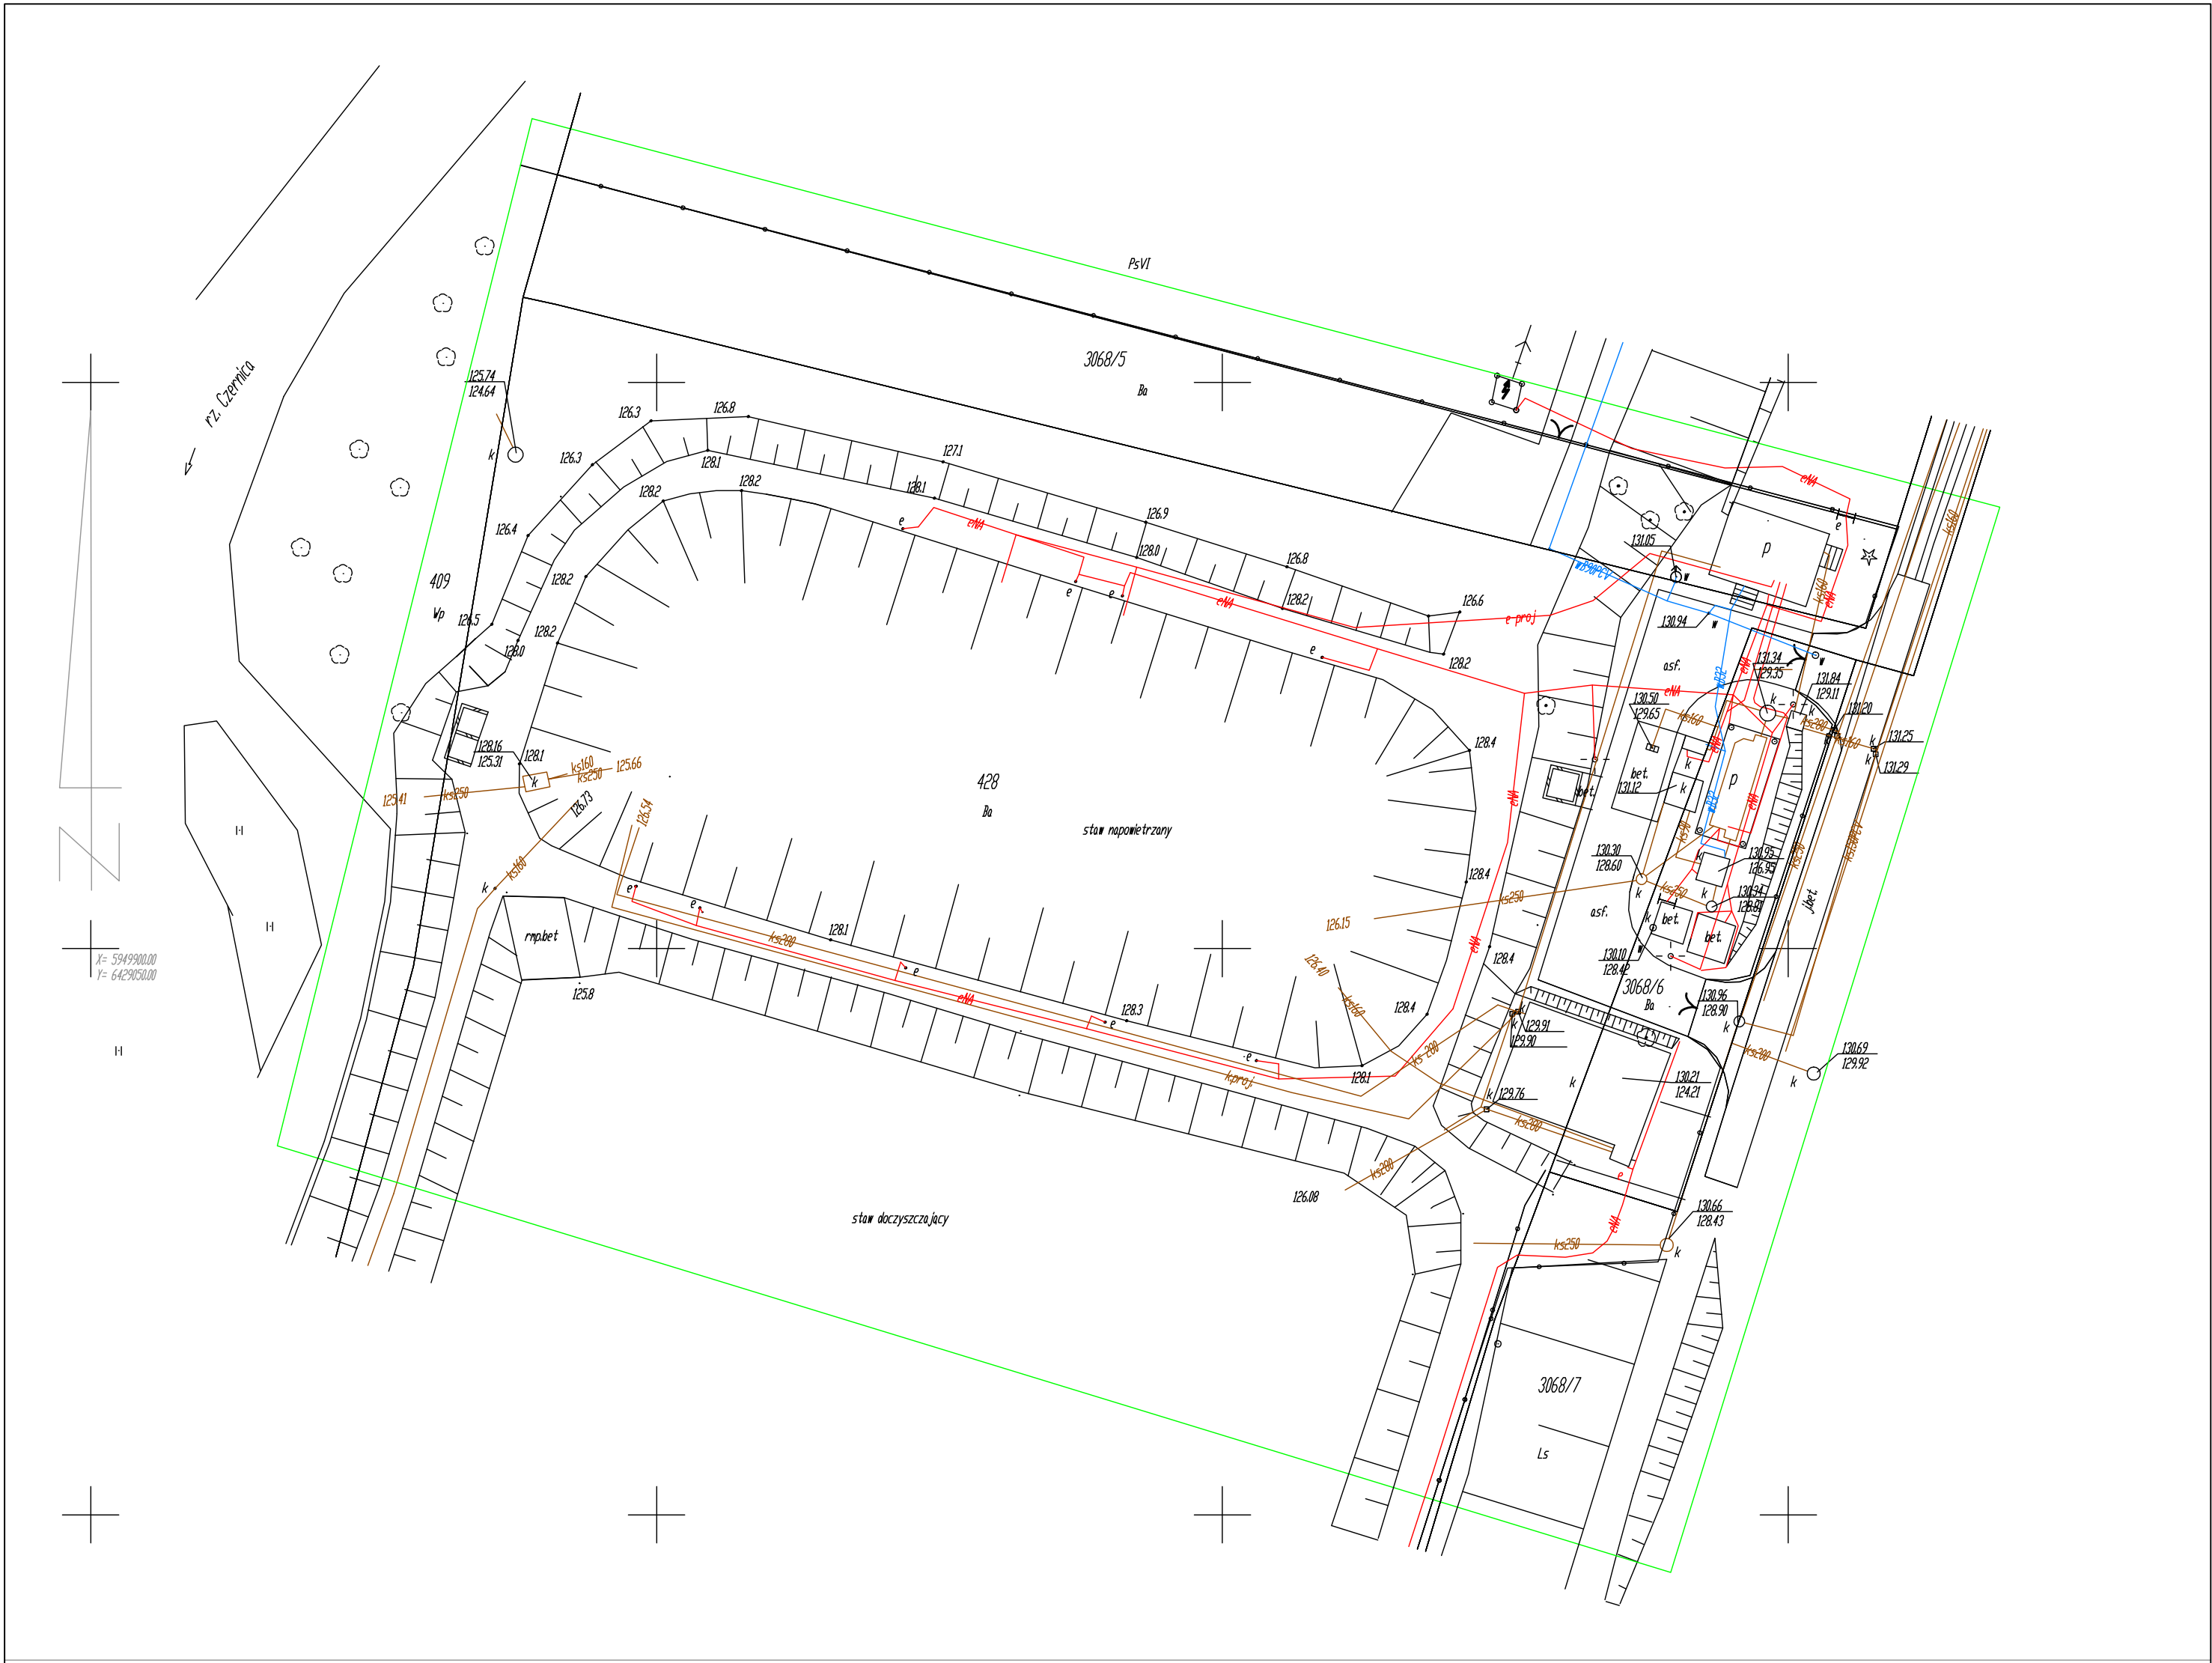

Okręg m. Czarne 49
Działka nr 428,3068/5,3068/6,3068/7
Skala 1: 500

Mapa sytuacyjno-wysokościowa
Sporządzona na podstawie mapy zasadniczej
oraz pomiaru aktualizacyjnego wykonanego w sierpniu 2013 roku
przez GEOCENTR Spółka z o.o. w Człuchowie
Nr zlecenia: 195/2013 KERG.GKIK.6640.783.2013

		Siedziba: BBF Sp. z o.o. ul. Dąbrowskiego 461 60-451 Poznań		Tel. +48 61 665-93-12 Fax: +48 61 665-93-15 e-mail: bbf@bbf.pl	NIP : 781-10-09-458 REGON : 008379341
Inwestor : Przedsiębiorstwo wodno-kanalizacyjne Spółka z o.o. w Czarne Aleja Zwycięzców 1C, 77-330 Czarne					
temat : Modernizacja i rozbudowa miejskiej oczyszczalni ścieków w Czarne					
nazwa rysunku: Inwentaryzacja zieleni		skala: 1:500		data wykonania : wrzesień 2013	