


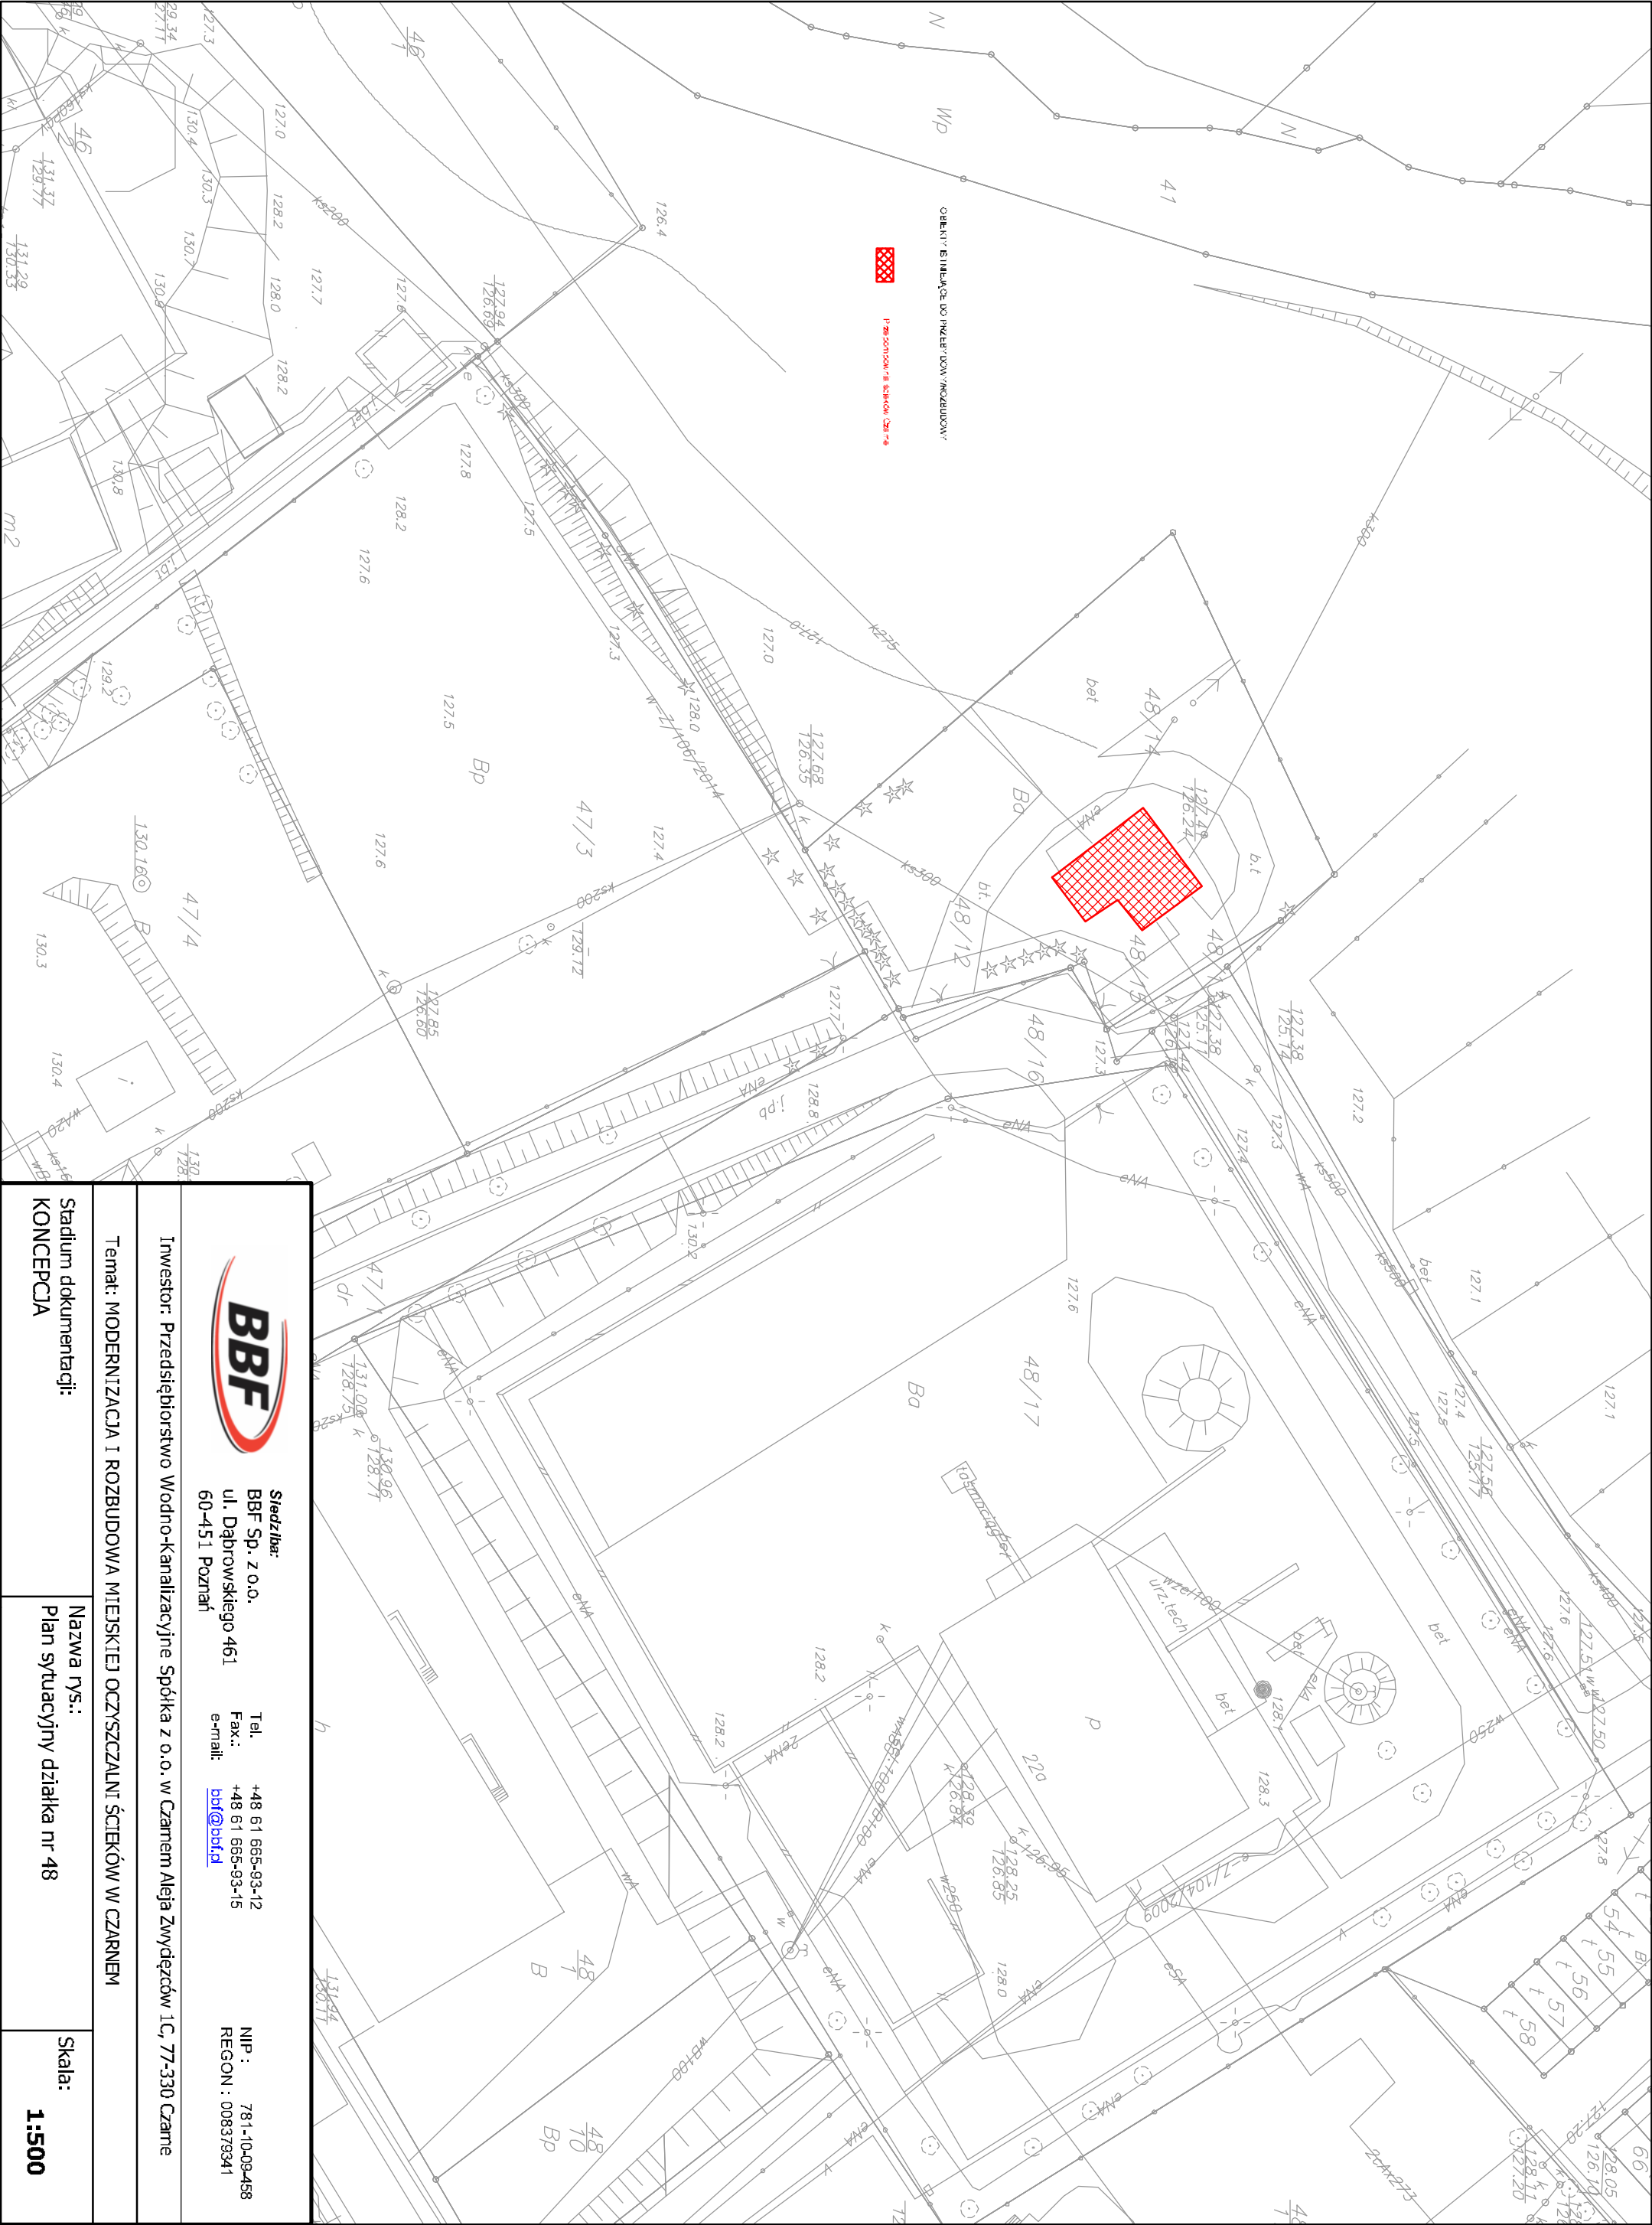

		
Siedziba: BBF Sp. z o.o. ul. Dąbrowskiego 461 60-451 Poznań		
Tel. +48 61 665-93-12 Fax: +48 61 665-93-15 e-mail: bbf@bbf.pl		
NIP: 781-10-09458 REGON: 008379341		
Inwestor: Przedsiębiorstwo Wodno-Kanalizacyjne Spółka z o.o. w Czarnem Aleja Zwyczajców 1C, 77-330 Czarnem		
Temat: MODERNIZACJA I ROZBUDOWA MIEJSKIEJ OCZYSZCZALNI ŚCIEKÓW W CZARNEM		
Stadium dokumentacji: KONCEPCJA	Nazwa rys.: Plan sytuacyjny działka nr 48	Skala: 1:500