


PLAN SYTUACYJNY

skala 1:500

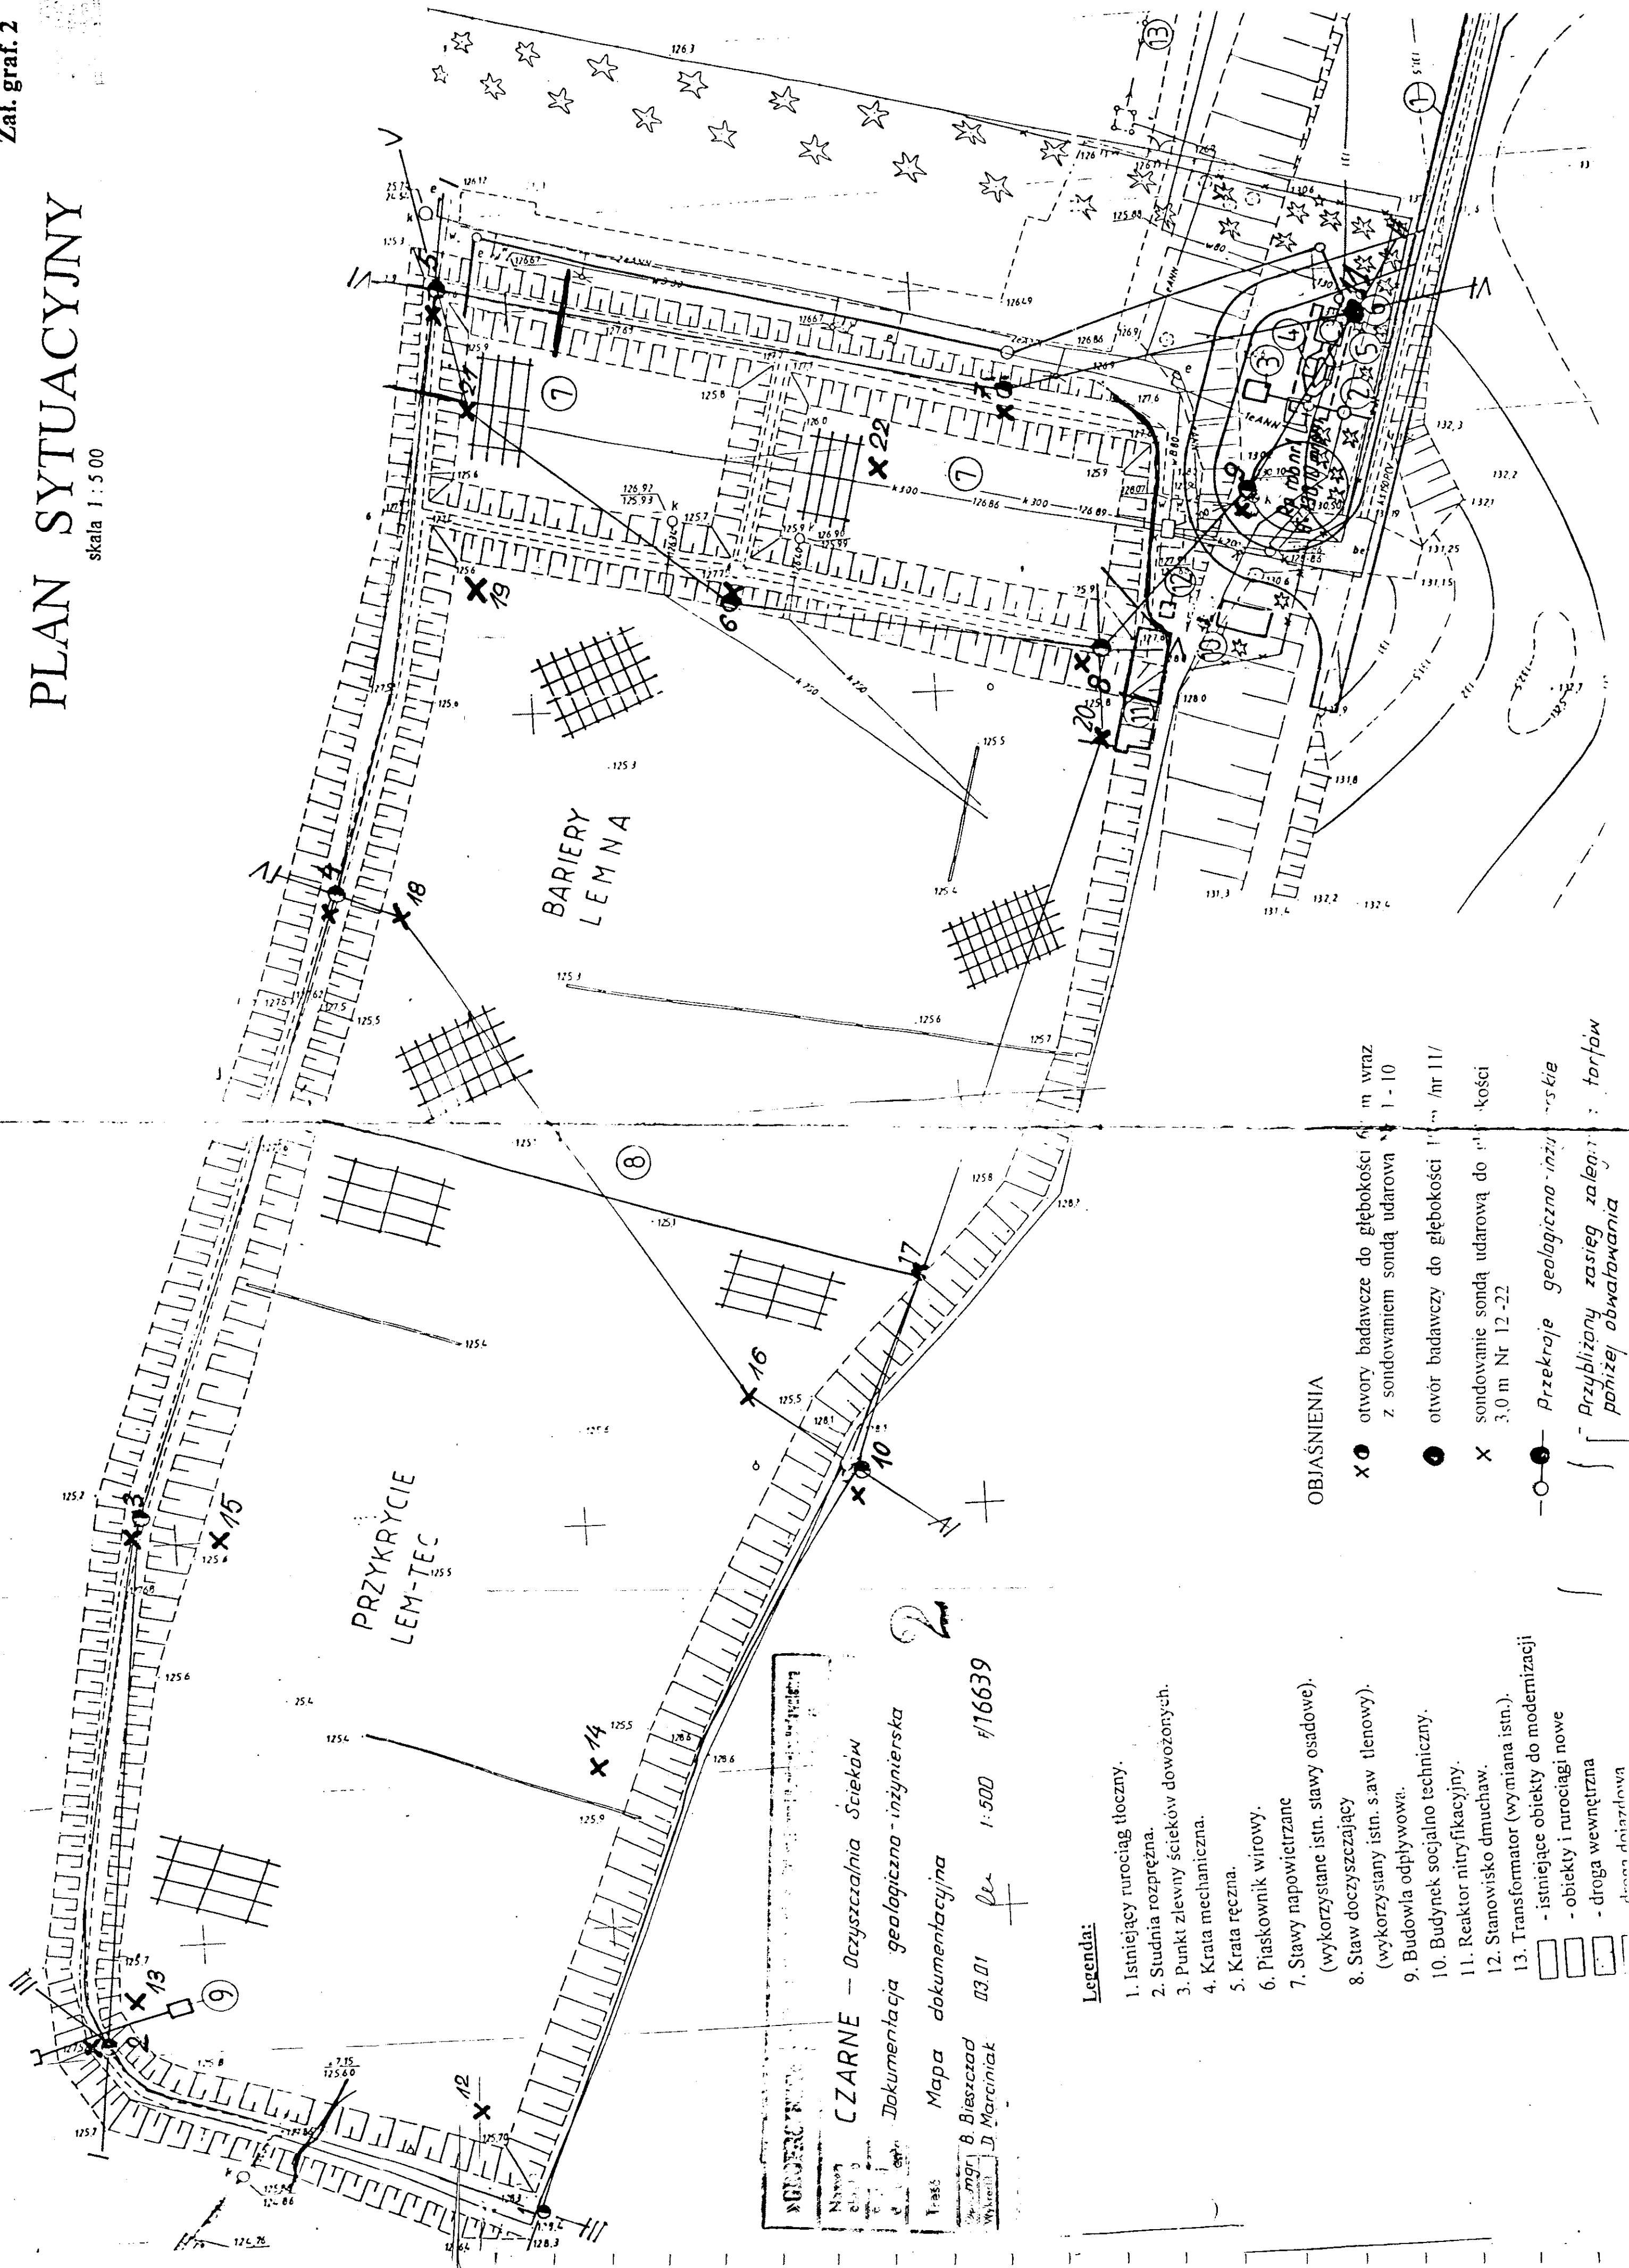

WYKONANIE

Nazwa: CZARNE – Oczyszczalnia Ścieków
Dokumentacja: geologiczno-inżynierska
Mapa dokumentacyjna
Data: 03.01.00
Skala: 1:500
Numer: 16639

Wykonano: mgr inż. B. Bieszczad
Weryfikacja: mgr inż. D. Marciniak

Legenda:

- Istniejący rurociąg tłoczny.
- Studnia rozprężna.
- Punkt zlewny ścieków dowożonych.
- Krata mechaniczna.
- Krata ręczna.
- Płaskownik wirowy.
- Stawy napowietrzane (wykorzystane istn. stawy osadowe).
- Staw doczyszczający (wykorzystany istn. staw tlenowy).
- Budowla odpływowa.
- Budynki socjalno techniczne.
- Reaktor nityfikacyjny.
- Stanowisko dmuchaw.
- Transformator (wymiana istn.).
- Istniejące obiekty do modernizacji
- Obiekty i rurociągi nowe
- Droga wewnętrzna

OBJAŚNIENIA

- X O otwory badawcze do głębokości 6 m wraz z sondowaniem sondą udarową 1-10
- otwór badawczy do głębokości 11 m /nr 11/
- X sondowanie sondą udarową do 3.0 m Nr 12-22
- Przekroje geologiczno-inżynierskie
- [] Przybliżony zasięg załamania torów poźniej obywatelstwa